



Commune de WARLINCOURT-LES-PAS

Département du Pas-de-Calais

Aménagement d'un Parc d'activités
Route Départementale n°25

Lot n°1: Voirie - Assainissement - Terrassement

VOIRIE - Plan des Travaux -

Indice	Date	Modifications
630-1	15/09/2009	
A	26/10/2009	Plan masse validé par la Communauté de Communes des 2 Sources
B	15/02/2010	Dossier de Consultation des Entreprises
C		
D		

Echelle : 1/500


DCE

Dessiné : V.WADOUX

Vérifié : P.BIGOT

Le Maître d'Ouvrage

L'Entreprise

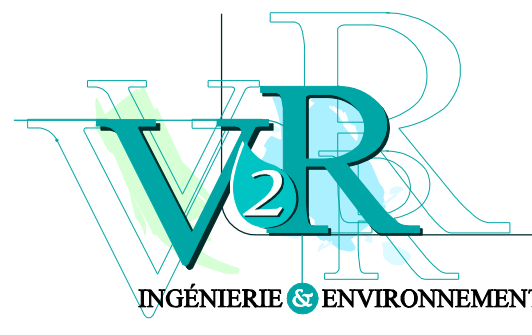

V&R Ingénierie d'Environnement - 48 bis route de Calais - B.P. 900 - 62380 SAINT-MARTIN-BOLLEGNIE - Tél. 03 21 16 42 42 - Télécopie : 03 21 16 42 43 - Email : v&r@v&r.fr - http://www.v&r.fr

LEGENDE

Revêtement:

- Chaussée Enrobée
- Entrée parcelle en Enrobée
- Trottoir en Sable Stabilisé
- Espaces verts
- Chemin d'entretien des zones humides
- Descente EP en galets percolés

Borduration:

- T2
- T2 abaissée
- T2 + CS1
- T2 abaissée + CS1
- P1

Altimétrie:

- Côte altimétrique
- Pente



Ouvrage de rétention:

- Noue de collecte
- Bassin de rétention / Zone humide
- Noue de rétention / Zone humide
- Fossé

Divers:

- Tête d'aqueduc en galets percolés
- Galets percolés
- Enrochement Plat
- Clôture basse (Lot 3)
- Limite parcellaire
- Limite de projet
- Porte d'accueil
- Repère Profil en Long

COUPE TYPE A - A

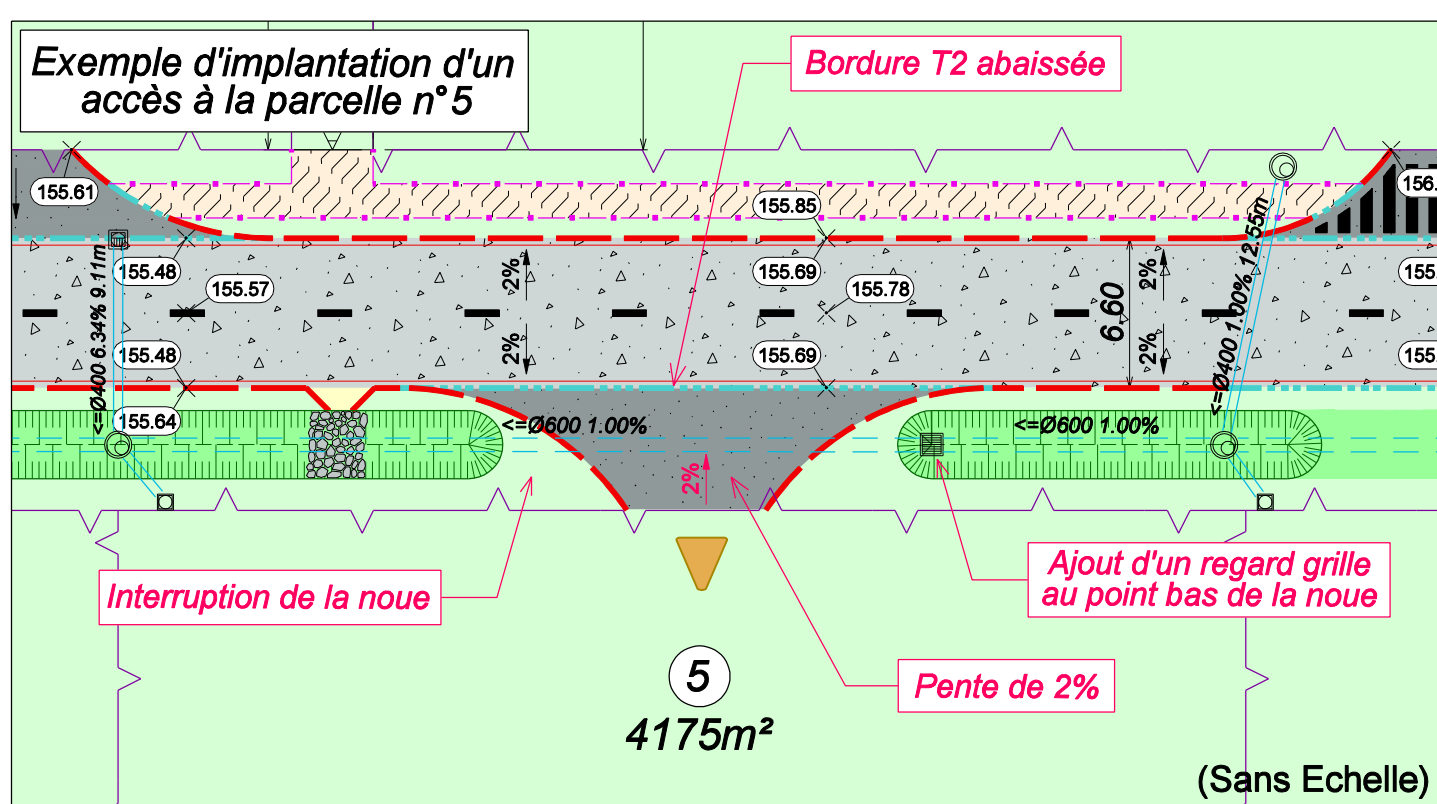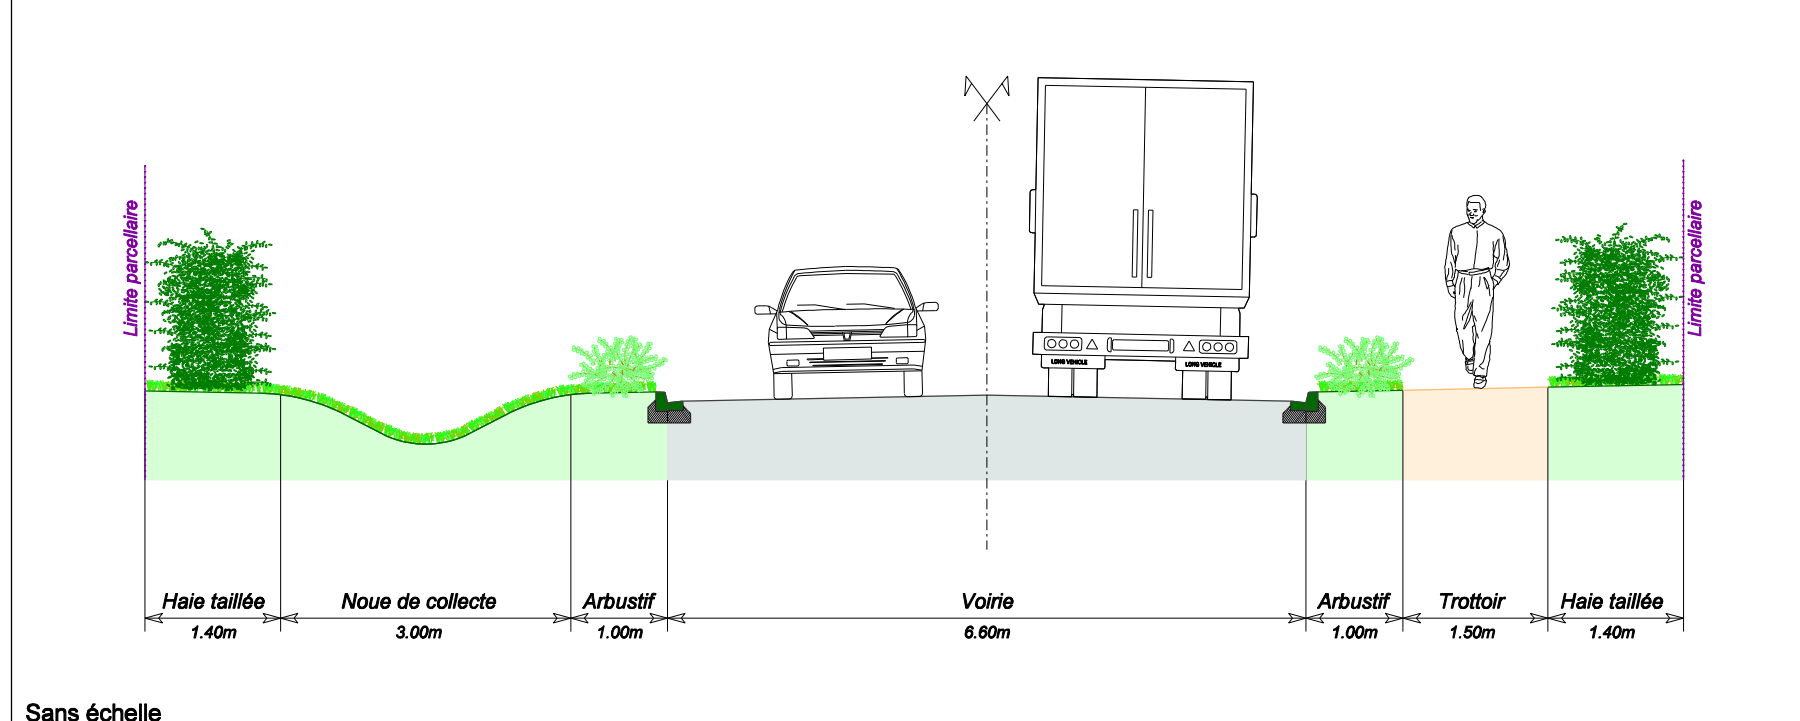

NOTA:

Les accès aux parcelles seront réalisés et positionnés au cas par cas et après accord du Maître d'Ouvrage

