

PLAN LOCAL D'URBANISME INTERCOMMUNAL DU SUD

BAVINCOURT

PLAN DE ZONAGE

PLU ARRÊTÉ LE 05.12.19 PLU APOUVÉ LE 25.03.21

Dossier réalisé avec le bureau d'études : **urbx.com**

Échelle : 1/5000^m

COMMUNAUTÉ DE COMMUNES DES CAMPAGNES DE L'ARTOIS
1050, AVENUE FRANÇOIS MITTERRAND
62810 AVESNES-LE-COMTE
03.21.220.200
PLU@CAMPAGNESARTOIS.FR
WWW.CAMPAGNESARTOIS.FR

Légende

- Limite communale
- Cimetière
- Cavités
- Bâtiment pouvant faire l'objet d'un changement de destination au titre de l'article L.151-11 du Code de l'Urbanisme
- Secteur d'orientations d'aménagement et de programmation
- Périmètre à risque d'effondrement de cavité
- Emplacement réservé

Nouvelles constructions

- Nouveau hangar agricole
- Nouvelle construction

Limites de zones

- Ua : Zone urbaine dense correspondant aux centres-village anciens
- Ub : Zone urbaine moins dense correspondant aux extensions plus récentes des tissus urbains
- Uj : Zone urbaine correspondant aux jardins
- UE : Zone urbaine destinée aux activités économiques
- 1AU : Zone à urbaniser
- A : Zone agricole
- Ae : Secteur de la zone agricole où sont implantées des activités économiques isolées
- N : Zone naturelle
- Np : Secteur de la zone naturelle correspondant au parc du Château

Éléments à protéger

- Élément de patrimoine urbain ou naturel à protéger au titre de l'article L.151-19 du Code de l'Urbanisme
- Élément de patrimoine naturel à protéger au titre de l'article du L.151-23 du Code de l'Urbanisme : linéaire végétalisé
- Espace boisé classé au titre de l'article L.113-1 du Code de l'Urbanisme
- Élément à préserver au titre de l'article L.151-38 du Code de l'Urbanisme : chemins

Installations agricoles


- Installation agricole classée
- Installation agricole non classée

Zone inondable

- Zone inondée constatée

Numéros	Désignation
1	Oratoire
2	Ancien presbytère
3	Eglise
4	Monument aux morts
5	Château
6	Linéaire de pierres blanches (porches, linteaux sculptés...)
7	Pigeonnier-tour hexagonale
8	Calvaire
9	Pigeonnier
10	Ferme à cour carrée
11	Pigeonnier-tour remarquable
12	Ferme à cour carrée
13	Pigeonnier à tour hexagonale
14	Maison remarquable
15	Ancien estaminet
16	Maison en pierres meulières
17	Chapelle Notre-Dame de Lourdes

Numéros	Désignation	Bénéficiaire	Surface (m²)
1	Accès	Commune de Bavincourt	310
2	Accès	Commune de Bavincourt	374

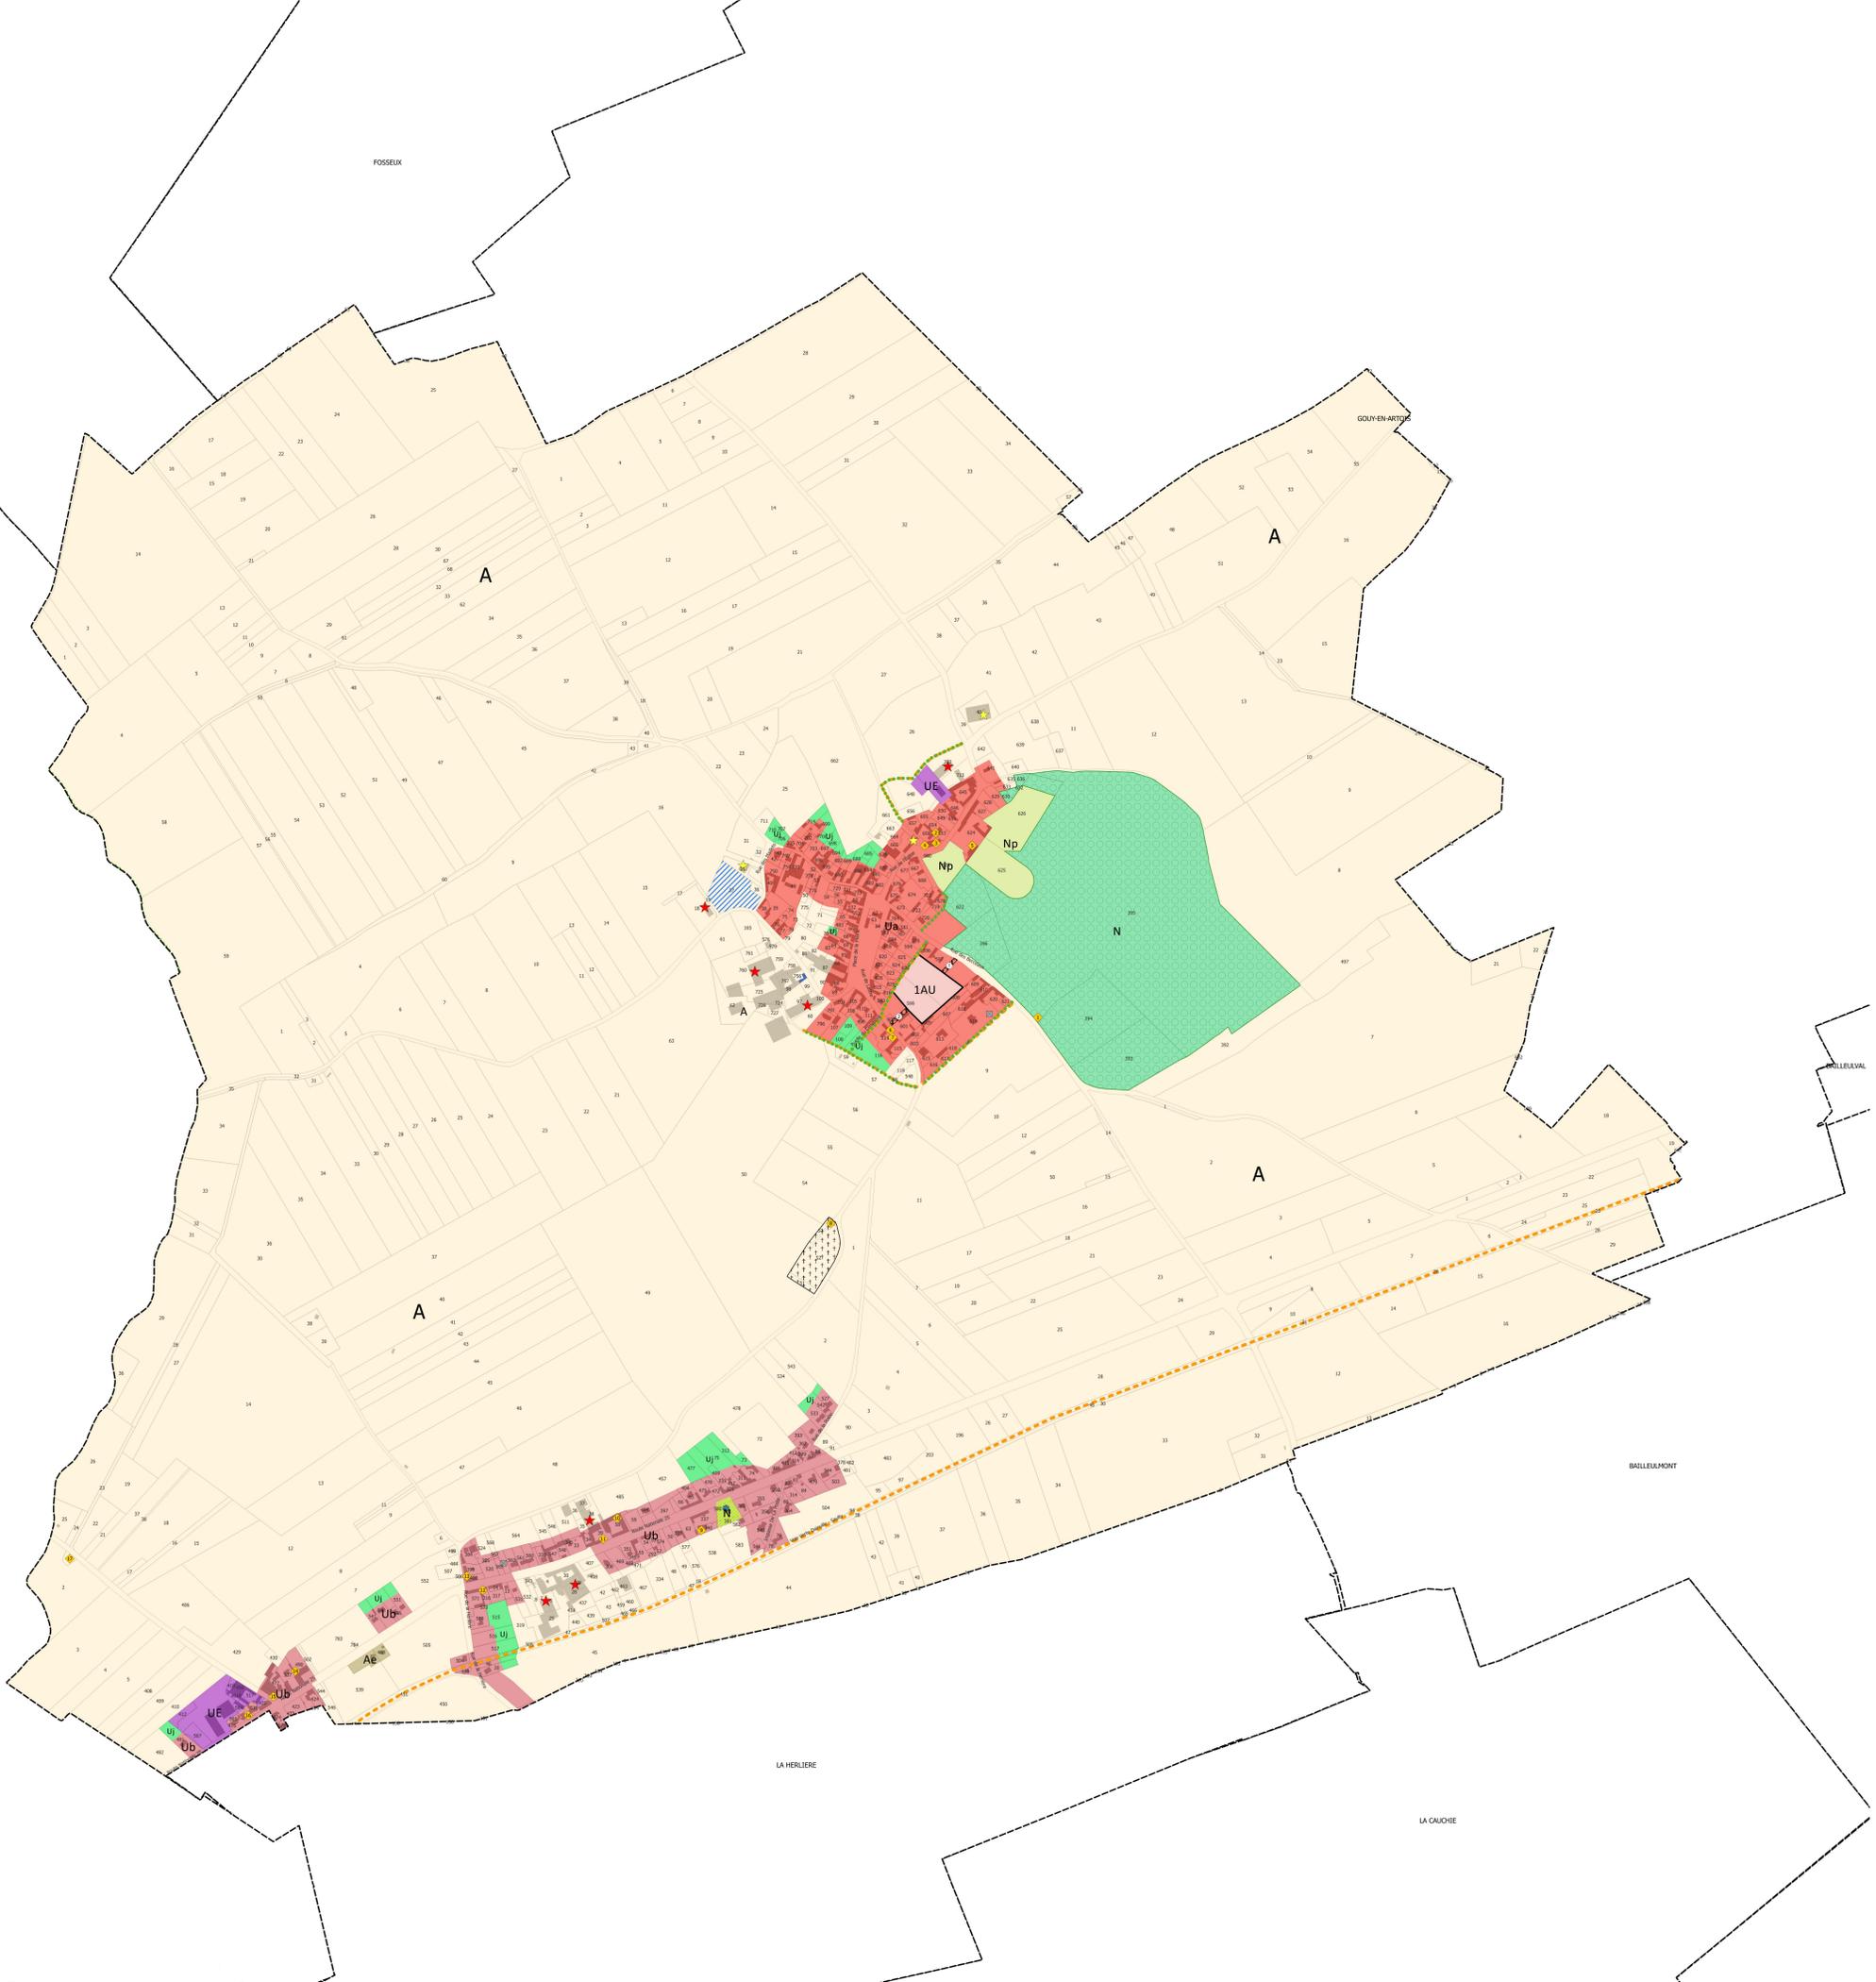

LA CAUICHE

LA HERLIERE

BALLEURMONT

FOSSEUX

GOLVEN-ARTOIS