

PLAN LOCAL D'URBANISME INTERCOMMUNAL DU SUD

BIENVILLERS AU BOIS

PLAN DE ZONAGE

PLUI ARRÊTÉ LE 05.12.19

PLUI APOUVÉ LE 25.03.21

Dossier réalisé avec le bureau d'études :



Échelle : 1/5000^{ème}



COMMUNAUTÉ DE COMMUNES DES CAMPAGNES DE L'ARTOIS
1060, AVENUE FRANÇOIS MITTERRAND
62810 AVESNES-LE-COMTE

03. 21. 220. 200
PLUI@CAMPAGNESARTOIS.FR
WWW.CAMPAGNESARTOIS.FR



Légende

- Limite communale
- Cimetière
- Cavité
- Nouvelle construction
- Secteur d'orientations d'aménagement et de programmation

Limites de zones

- Ua : Zone urbaine dense correspondant aux centres-villages anciens
- Ub : Zone urbaine moins dense correspondant aux extensions plus récentes des tissus urbains
- Uj : Zone urbaine correspondant aux jardins
- UE : Zone urbaine à vocation économique
- UH : Zone urbaine à vocation d'équipements
- 1AU : Zone à urbaniser
- 1AUÉ : Zone à urbaniser à vocation économique
- A : Zone agricole
- N : Zone naturelle
- NI : Secteur correspondant à une zone de loisirs

Éléments à protéger

- Éléments de patrimoine urbain ou naturel à protéger au titre de l'article L.151-19 du Code de l'Urbanisme
- Espace boisé classé au titre de l'article L.113-1 du Code de l'Urbanisme
- Éléments de patrimoine naturel à préserver au titre de l'article L.151-23 du Code de l'Urbanisme : fossés
- Éléments à préserver au titre de l'article L.151-38 du Code de l'Urbanisme : chemins
- Éléments à préserver au titre de l'article L.151-38 du Code de l'Urbanisme : accès agricole

Installations agricoles


- Installation agricole classée
- Installation agricole non classée

Zone inondable

- Zone inondée constatée

Éléments de patrimoine

Numéros	Désignation
1	Maison remarquable
2	Maison remarquable
3	Maison remarquable
4	Calvaire
5	Maison remarquable
6	Maison remarquable
7	Maison remarquable
8	Monument aux morts et canons
9	Chapelle
10	Maison remarquable
11	Maison remarquable
12	Maison remarquable
13	Maison remarquable
14	Maison remarquable
15	Maison remarquable
16	Maison remarquable
17	Maison remarquable
18	Bâti remarquable
19	Ecuries
20	Maison remarquable
21	Maison remarquable
22	Ferme remarquable
23	Maison remarquable
24	Garage en torchis
25	Maison remarquable
26	Bâti remarquable
27	Maison remarquable
28	Maison remarquable
29	Maison remarquable et son pigeonnier
30	Maison remarquable
31	Maison remarquable
32	Maison remarquable
33	Maison remarquable
34	Maison en torchis
35	Maison remarquable
36	Maison remarquable
37	Maison remarquable
38	Maison remarquable
39	Maison remarquable
40	Maison remarquable
41	Chapelle
42	Cimetière militaire
43	Chapelle

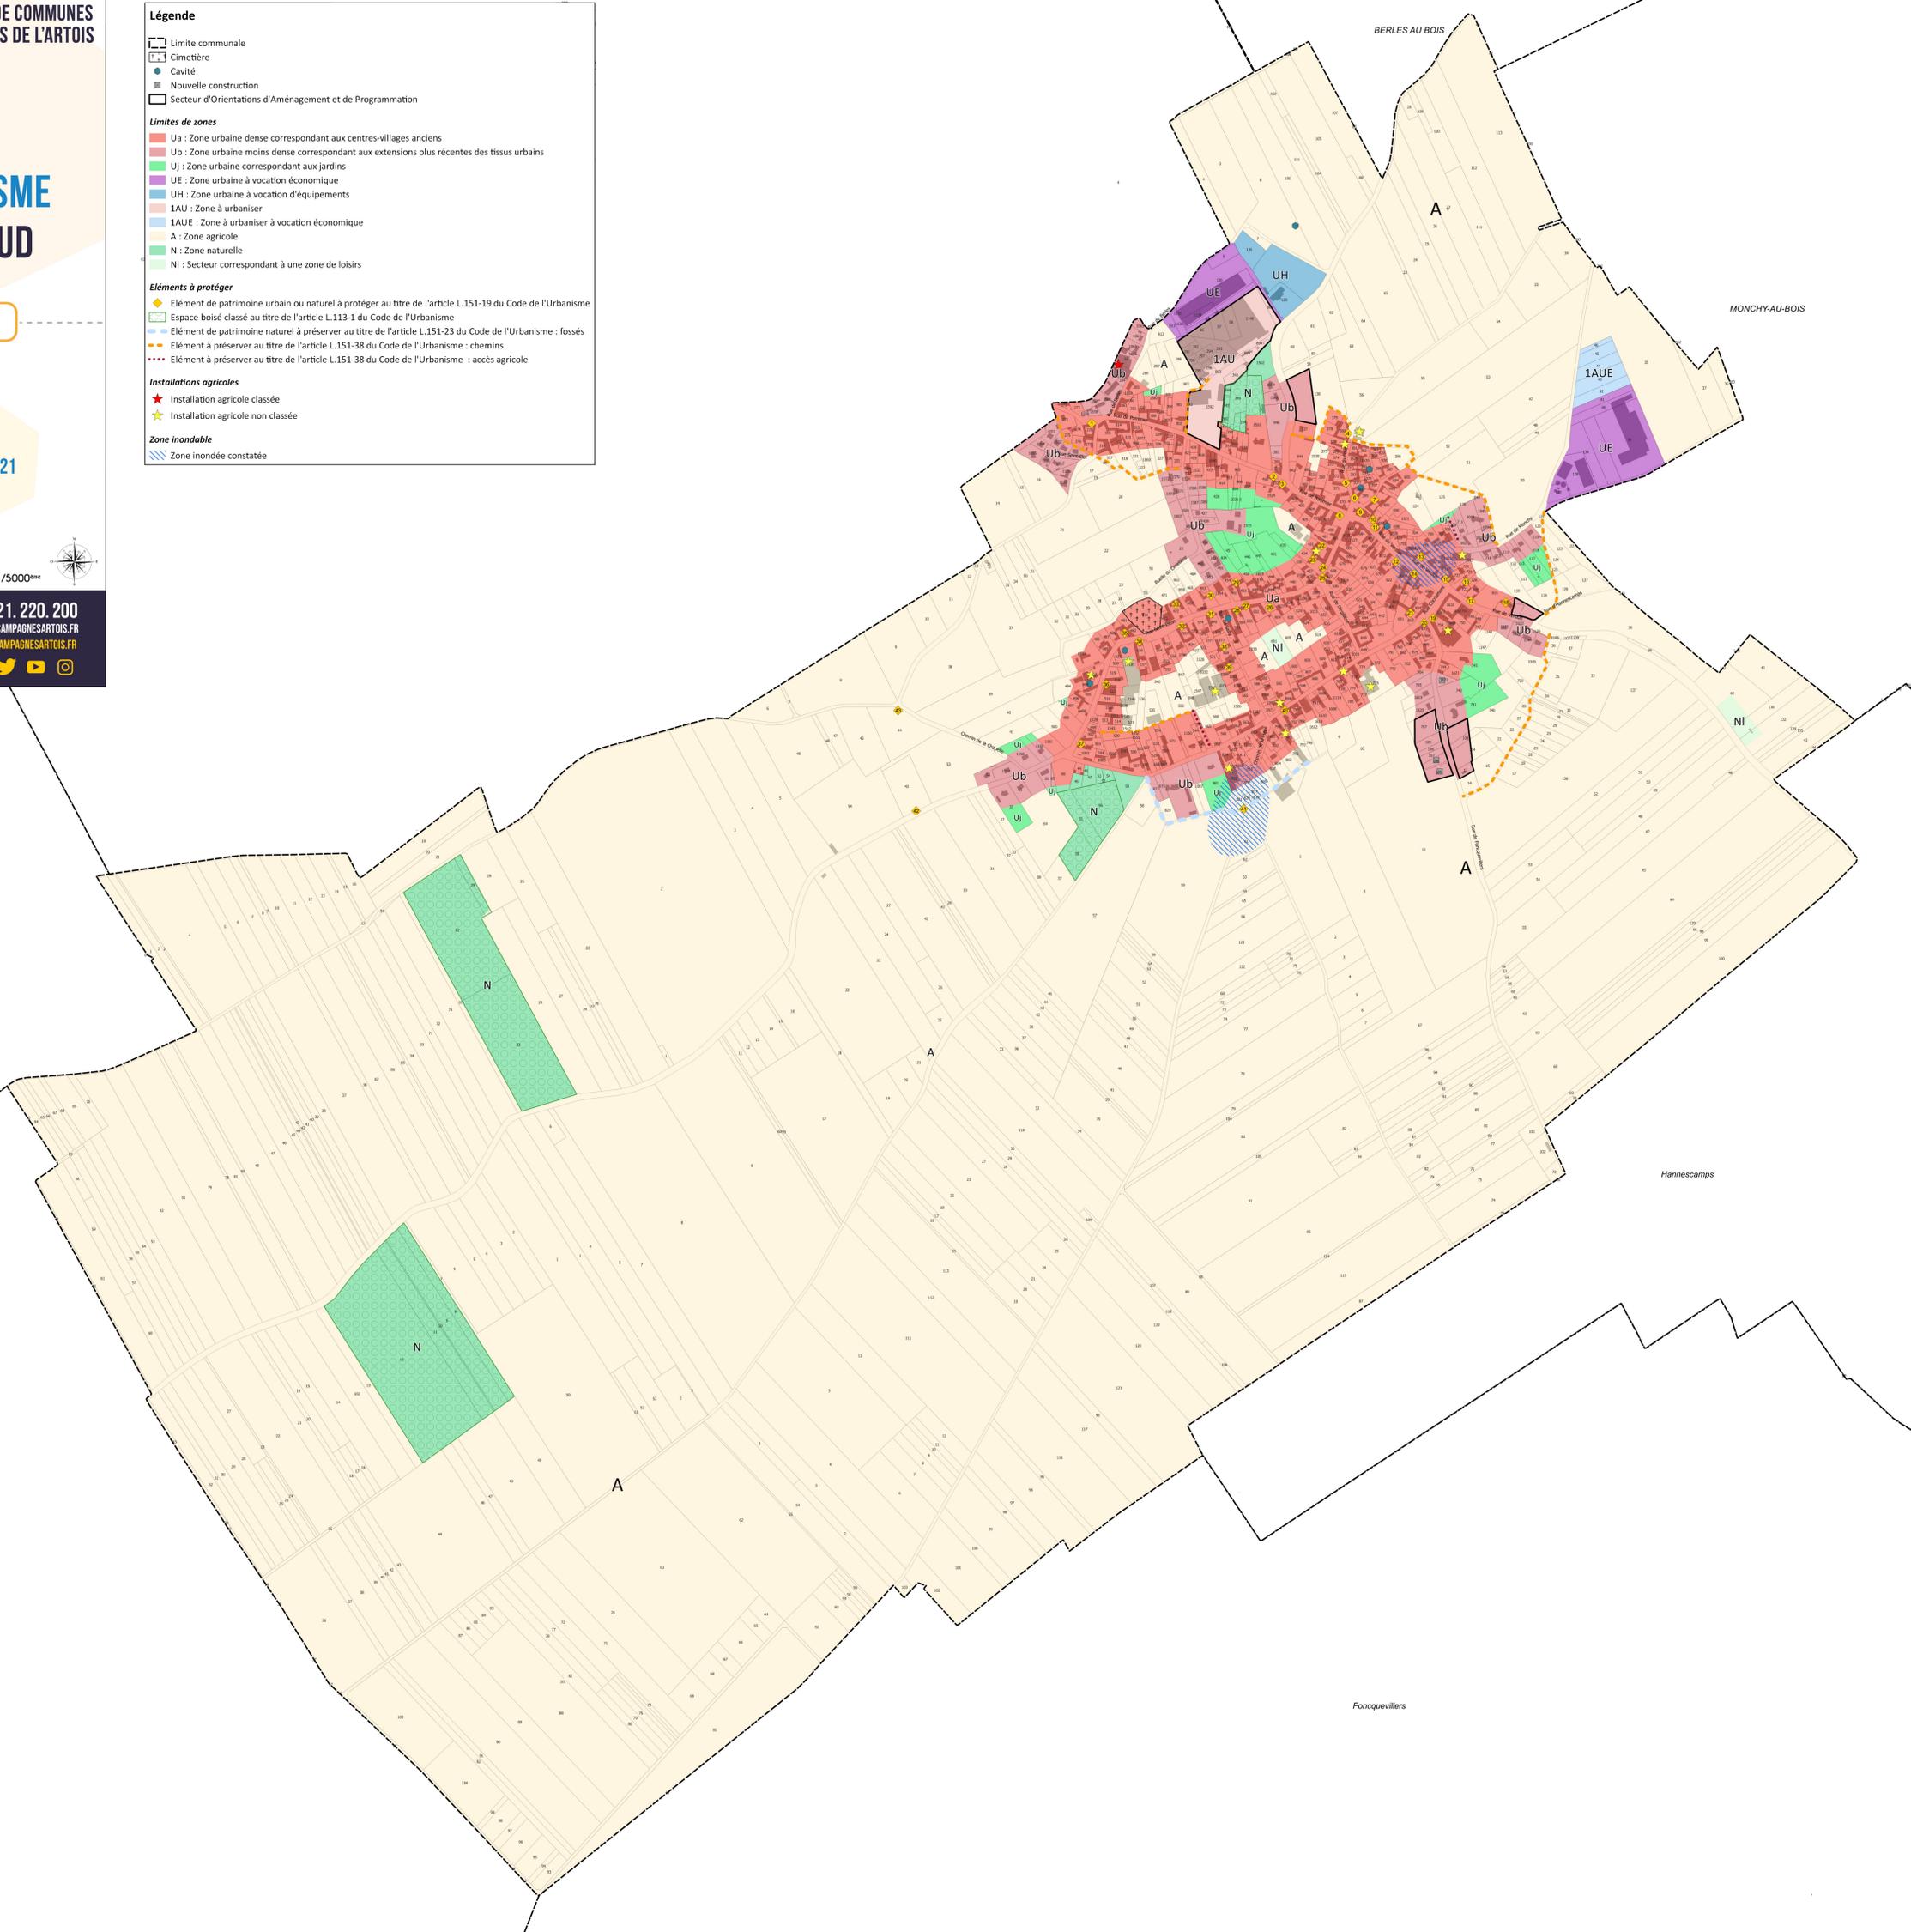

Souastre

Fonquevillers