

# PLAN LOCAL D'URBANISME INTERCOMMUNAL DE L'EST

HABARCQ

## SERVITUDES D'UTILITÉ PUBLIQUE

PLUI ARRÊTÉ LE 05.12.19

PLUI APOUVÉ LE 10.12.20

Dossier réalisé avec  
le bureau d'études :



Échelle : 1/5000<sup>ème</sup>



COMMUNAUTÉ DE COMMUNES  
DES CAMPAGNES DE L'ARTOIS  
1050, AVENUE FRANÇOIS MITTERRAND  
62810 AVESNES-LE-COMTE


03. 21. 220. 200  
PLUI@CAMPAGNESARTOIS.FR  
WWW.CAMPAGNESARTOIS.FR



### Légende

- PT3 : Réseaux de télécommunication
- AC1 : Monument Historique
- AC1 : Monument Historique : périmètre de protection
- JS1 : Servitude de protection des équipements sportifs
- EL7 : Alignement des voies publiques
- INT1 : Servitude relative à la protection des cimetières
- INT1 : Périmètre de protection des cimetières

Attention : la totalité des données concernant la servitude "EL7 : Alignement des voies publiques" n'étant pas entièrement numérisée, il est important de se renseigner sur les périmètres du plan d'alignement

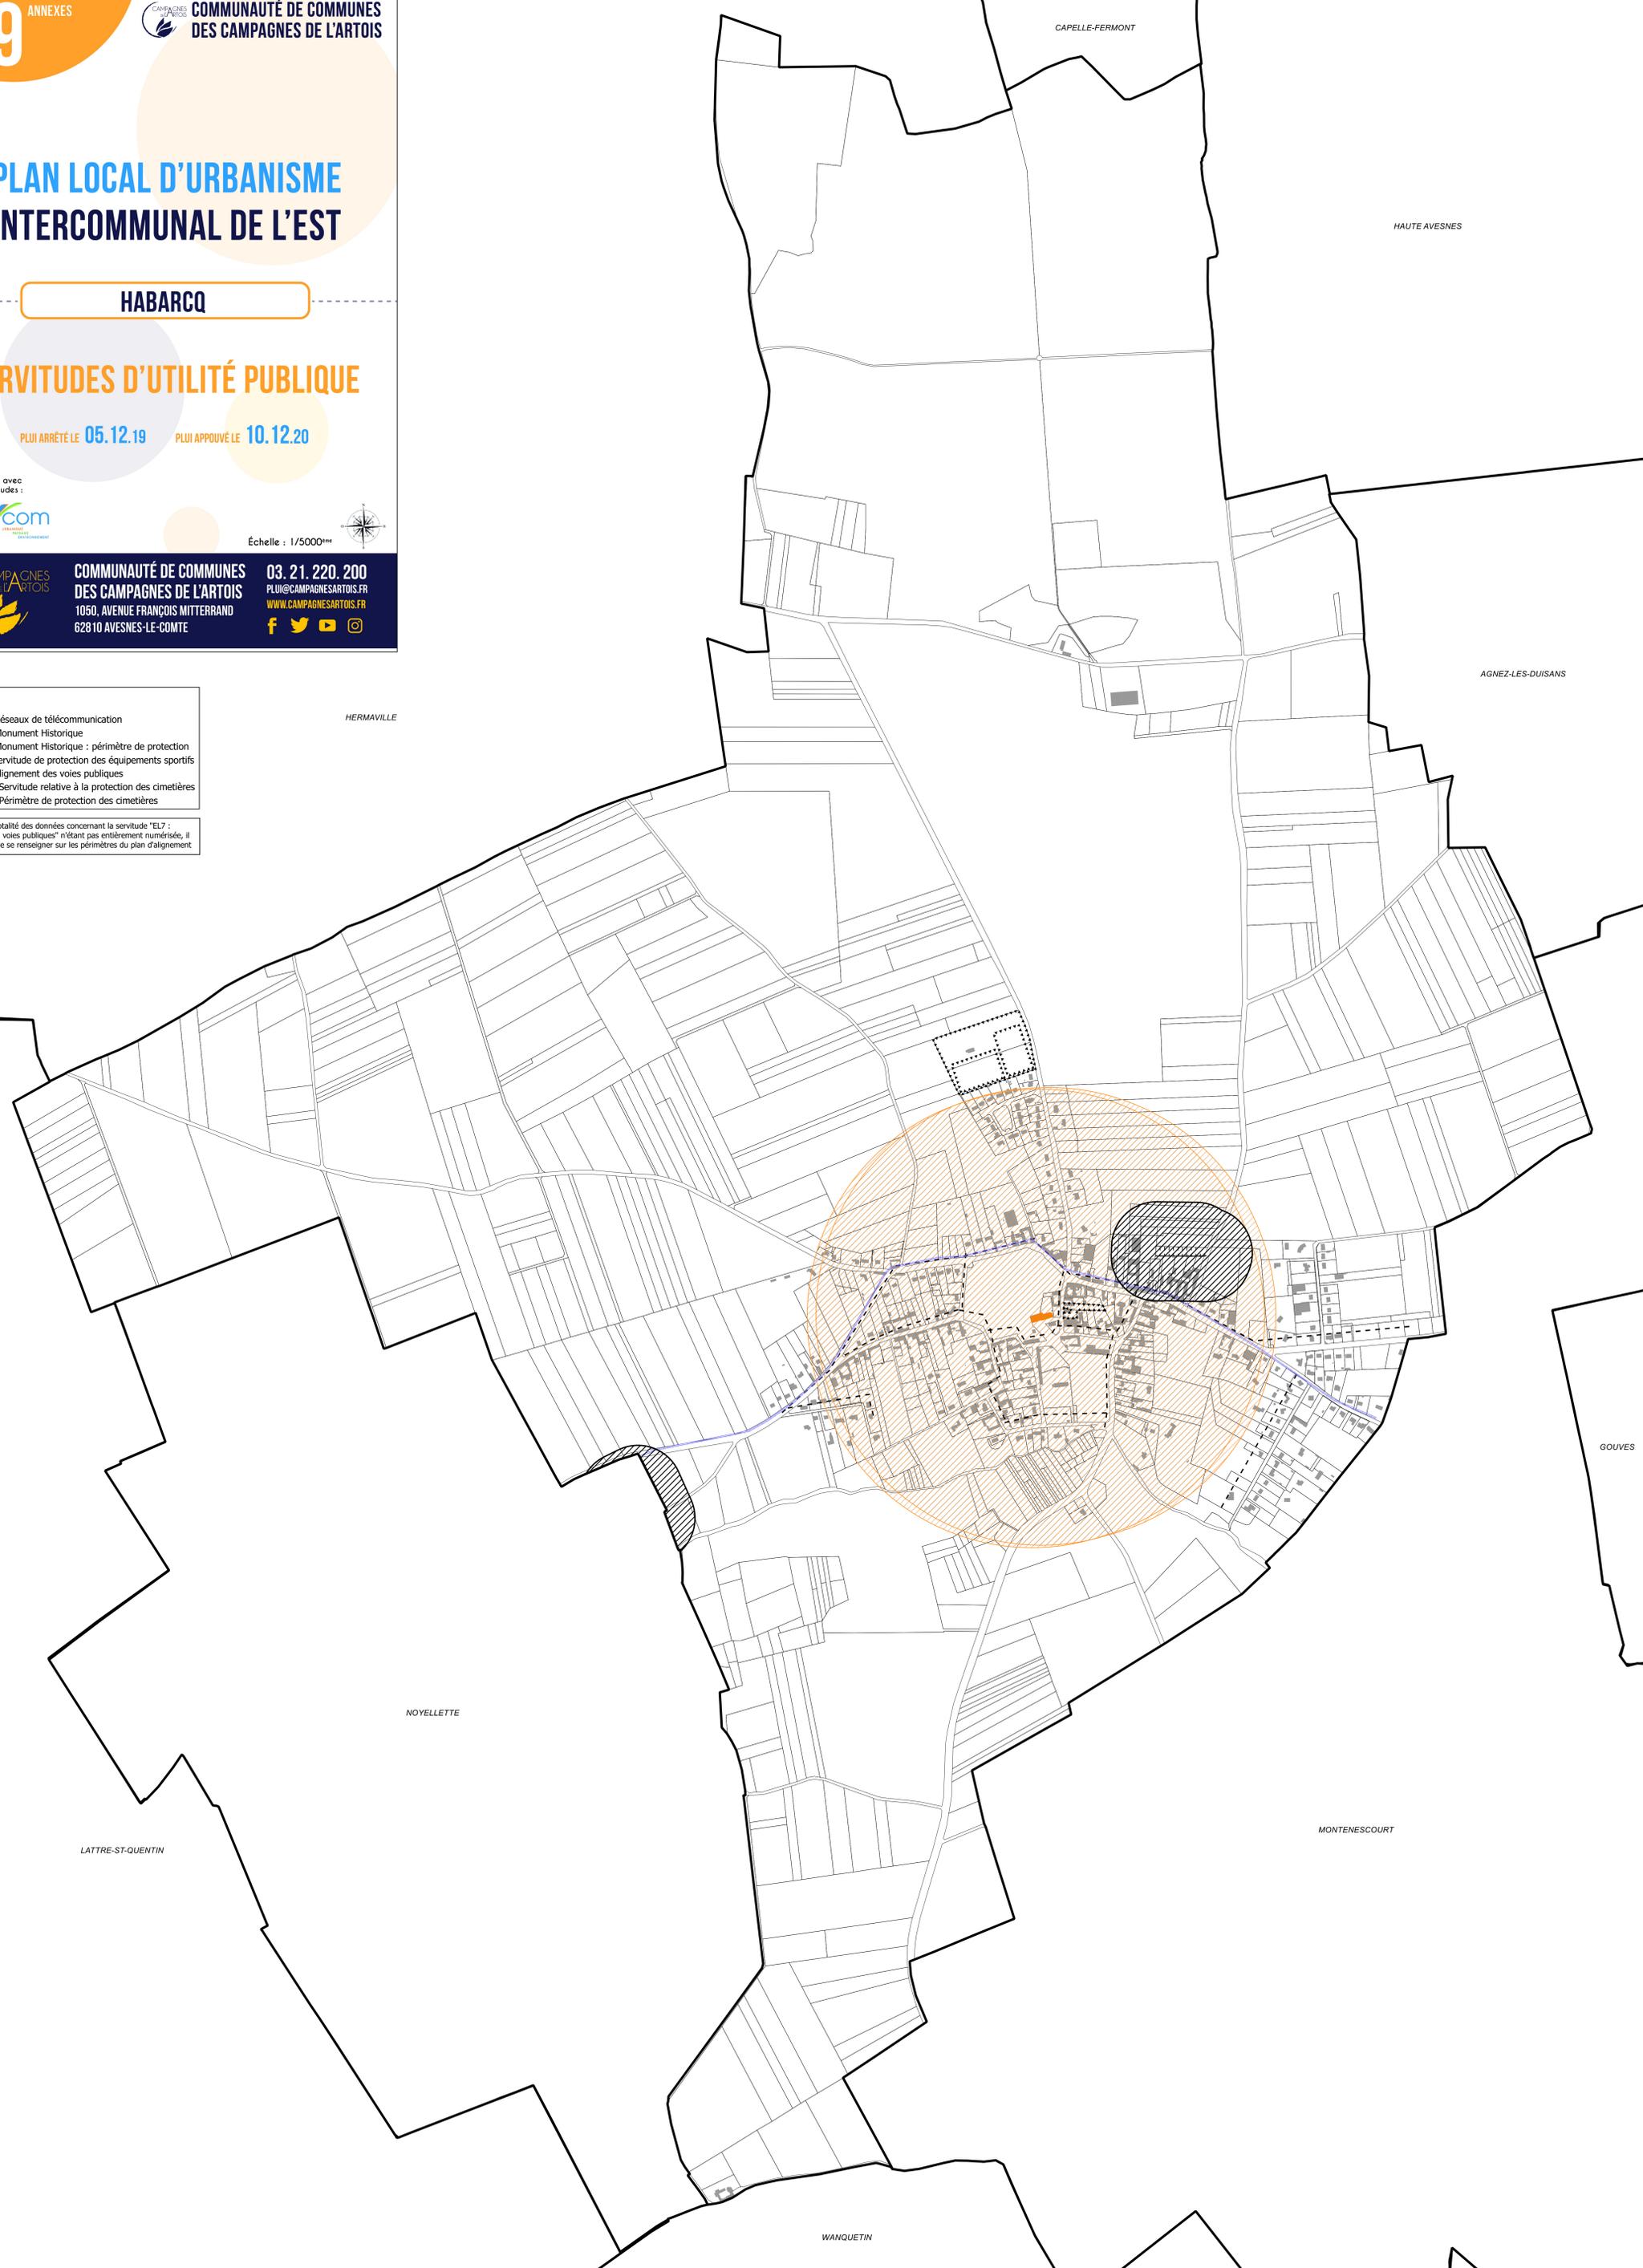

CAPELLE-FERMONT

HAUTE AVESNES

AGNEZ-LES-DUISANS

HERMAVILLE

GOUVES

NOYELLETTE

MONTENESCOURT

LATTRE-ST-QUENTIN

WANQUETIN