

# PLAN LOCAL D'URBANISME INTERCOMMUNAL DE L'EST

## HENDECOURT LES RANSART

### SERVITUDES D'UTILITÉ PUBLIQUE

PLUI ARRÊTÉ LE 05.12.19

PLUI APOUVÉ LE 10.12.20

Dossier réalisé avec  
le bureau d'études :



Échelle : 1/5000<sup>ème</sup>




COMMUNAUTÉ DE COMMUNES  
DES CAMPAGNES DE L'ARTOIS  
1050, AVENUE FRANÇOIS MITTERRAND  
62810 AVESNES-LE-COMTE

03. 21. 220. 200  
PLUI@CAMPAGNESARTOIS.FR  
WWW.CAMPAGNESARTOIS.FR  
f t v i

**Légende**

- Limites communales
- I4 : Passage de lignes électriques aériennes ou souterraines
- EL7 : Alignement des voies publiques
- INT1 : Servitude relative à la protection des cimetières
- INT1 : Périmètre de protection des cimetières
- AS1 : Périmètre de protection des eaux
- Protection rapprochée
- Protection éloignée

Attention : la totalité des données concernant la servitude "EL7 : Alignement des voies publiques" n'étant pas entièrement numérisée, il est important de se renseigner sur les périmètres du plan d'alignement

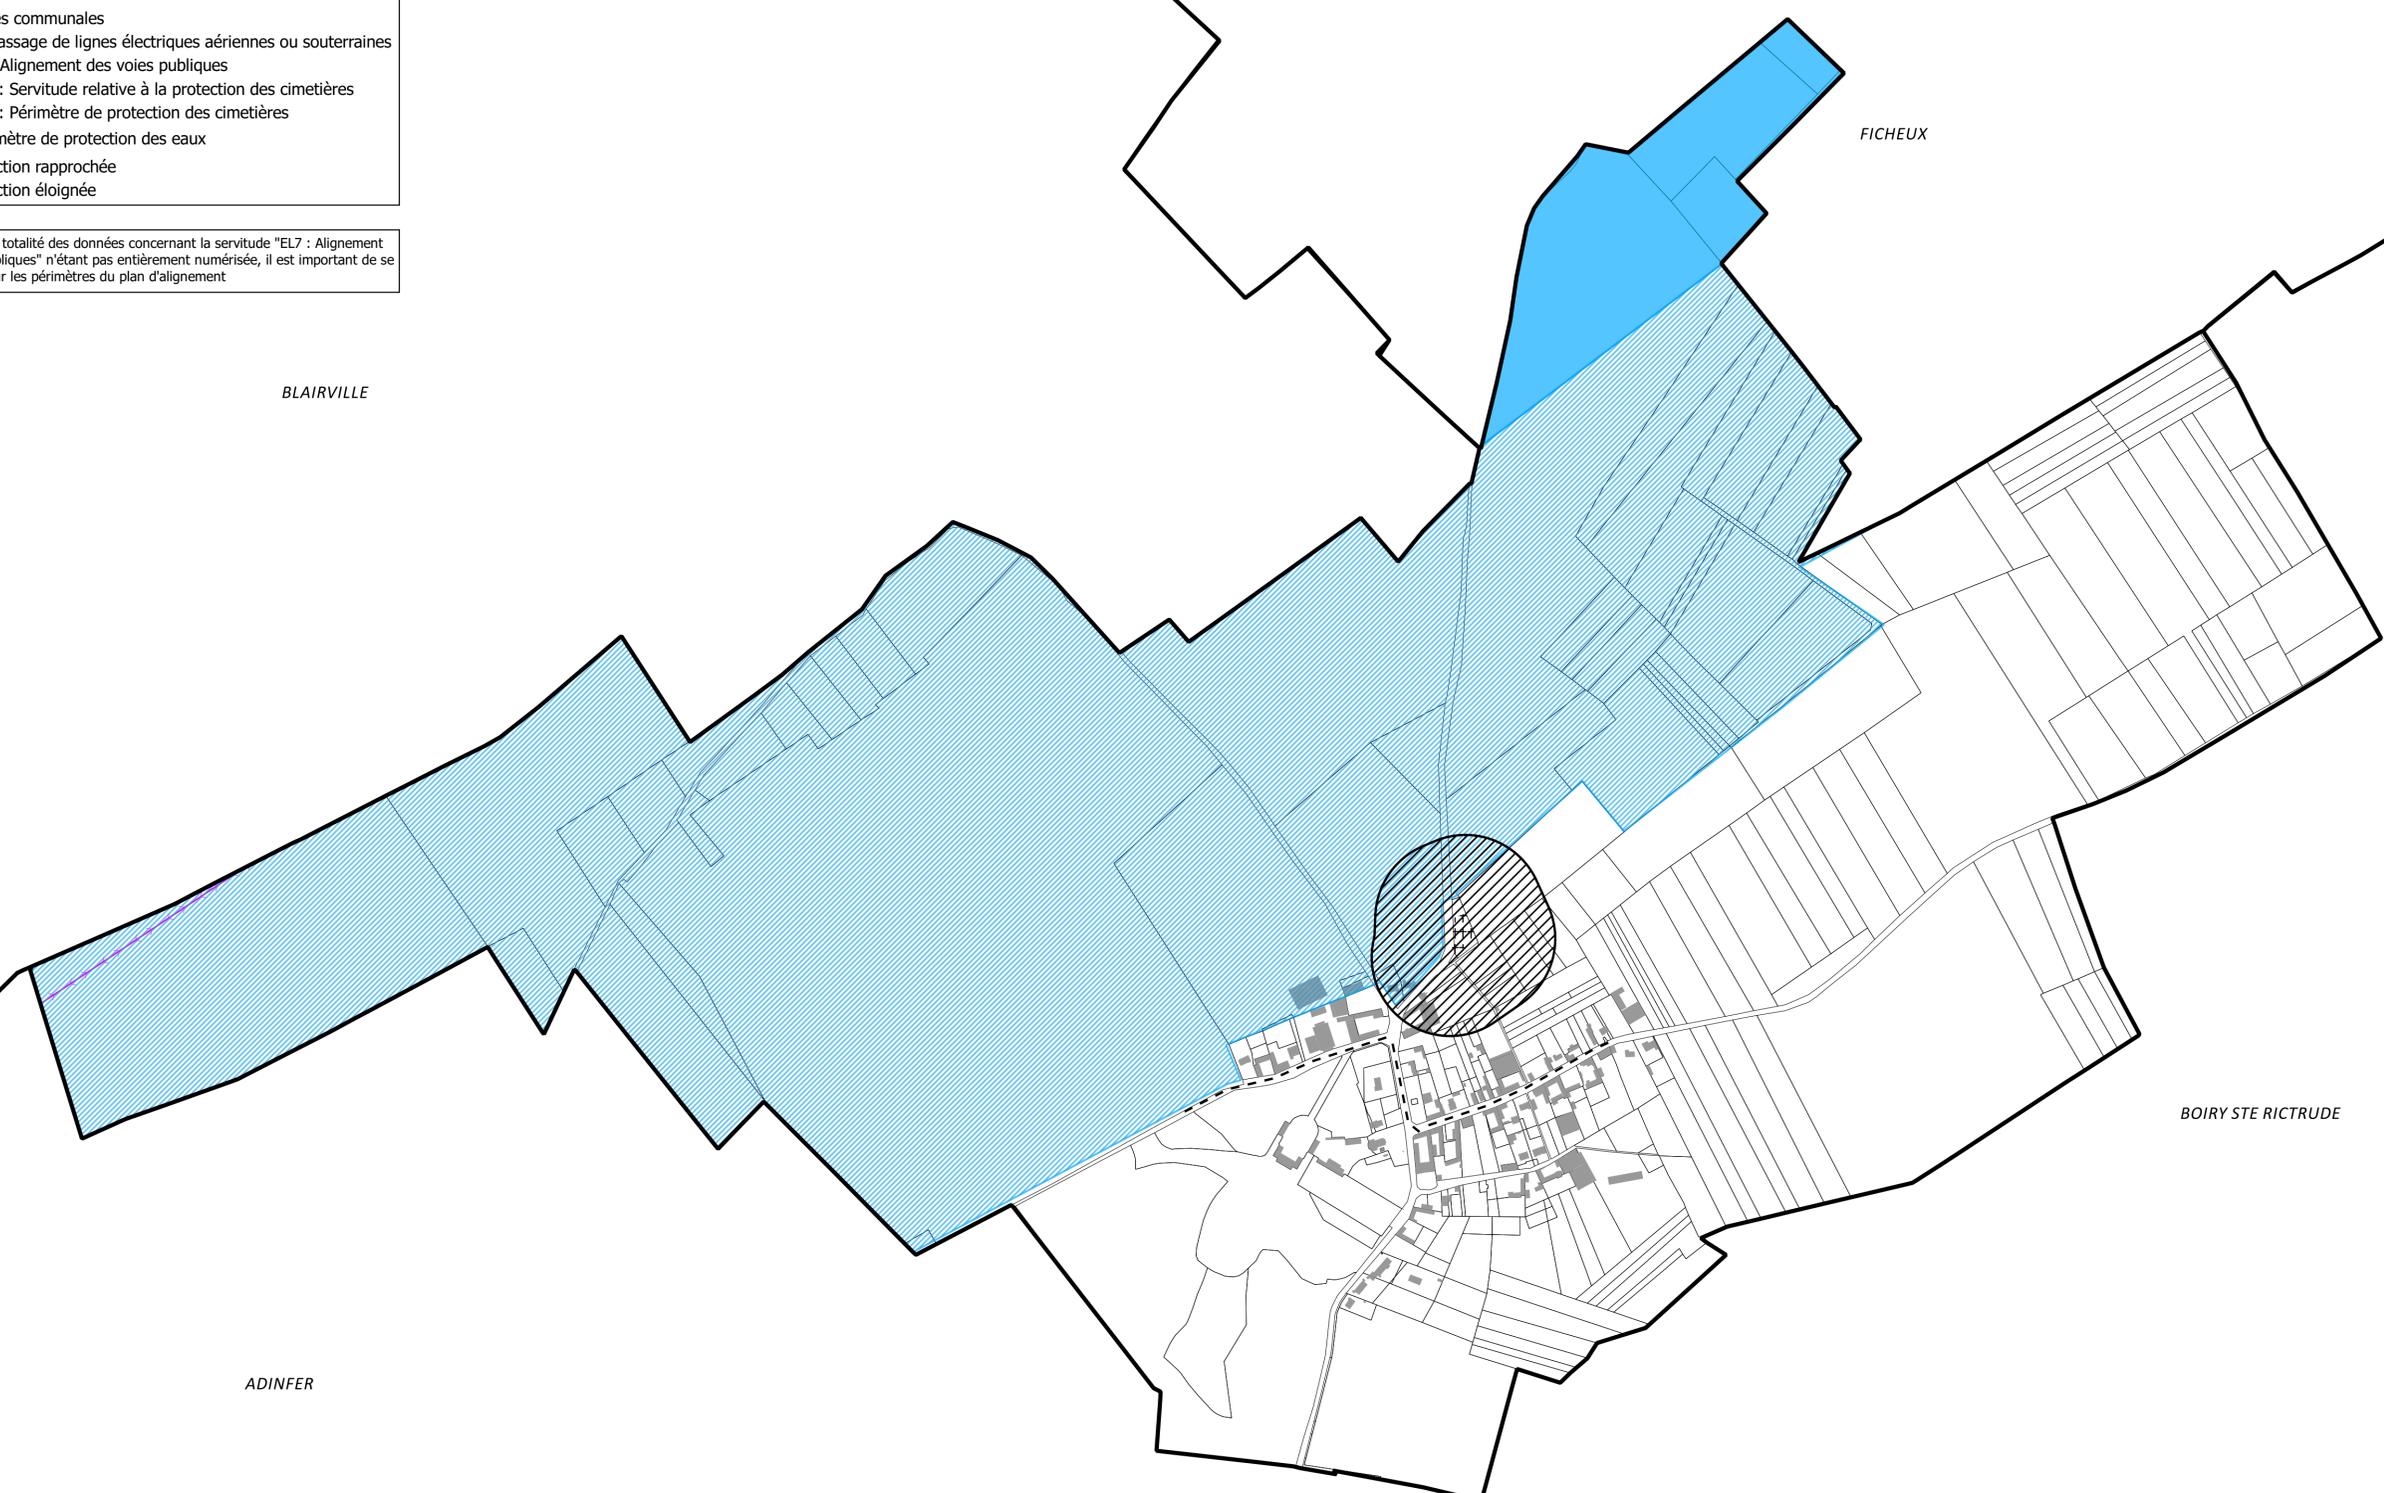

BLAIRVILLE

FICHEUX

BOIRY STE RICTRUDE

ADINFER