

# PLAN LOCAL D'URBANISME INTERCOMMUNAL DU SUD

HÉNU

## SERVITUDES D'UTILITÉ PUBLIQUE

PLUI ARRÊTÉ LE 05.12.19    PLUI ADOPTÉ LE 25.03.21


Dossier réalisé avec  
le bureau d'études :  
**urbxcom**  
URBANISME  
PAYSAGE  
ENVIRONNEMENT

Échelle : 1/5000<sup>ème</sup>

CAMPAGNES DE L'ARTOIS  
COMMUNAUTÉ DE COMMUNES  
DES CAMPAGNES DE L'ARTOIS  
1050, AVENUE FRANÇOIS MITTERRAND  
62810 AVESNES-LE-COMTE  
03.21.220.200  
PLUI@CAMPAGNESARTOIS.FR  
WWW.CAMPAGNESARTOIS.FR  
f t y i

**Légende**

- ▭ Limites communales
- ⋯ INT1 : Servitude relative à la protection des cimetières
- ▨ INT1 : Périmètre de protection des cimetières
- ⋯ JS1 : Servitude de protection des équipements sportifs
- AC1 : Monument Historique
- ▨ AC1 : Monument Historique : périmètre de protection
- AS1 : Protection des eaux : captage
- AS1 : Périmètre de protection des eaux
- Protection immédiate
- Protection rapprochée
- Protection éloignée

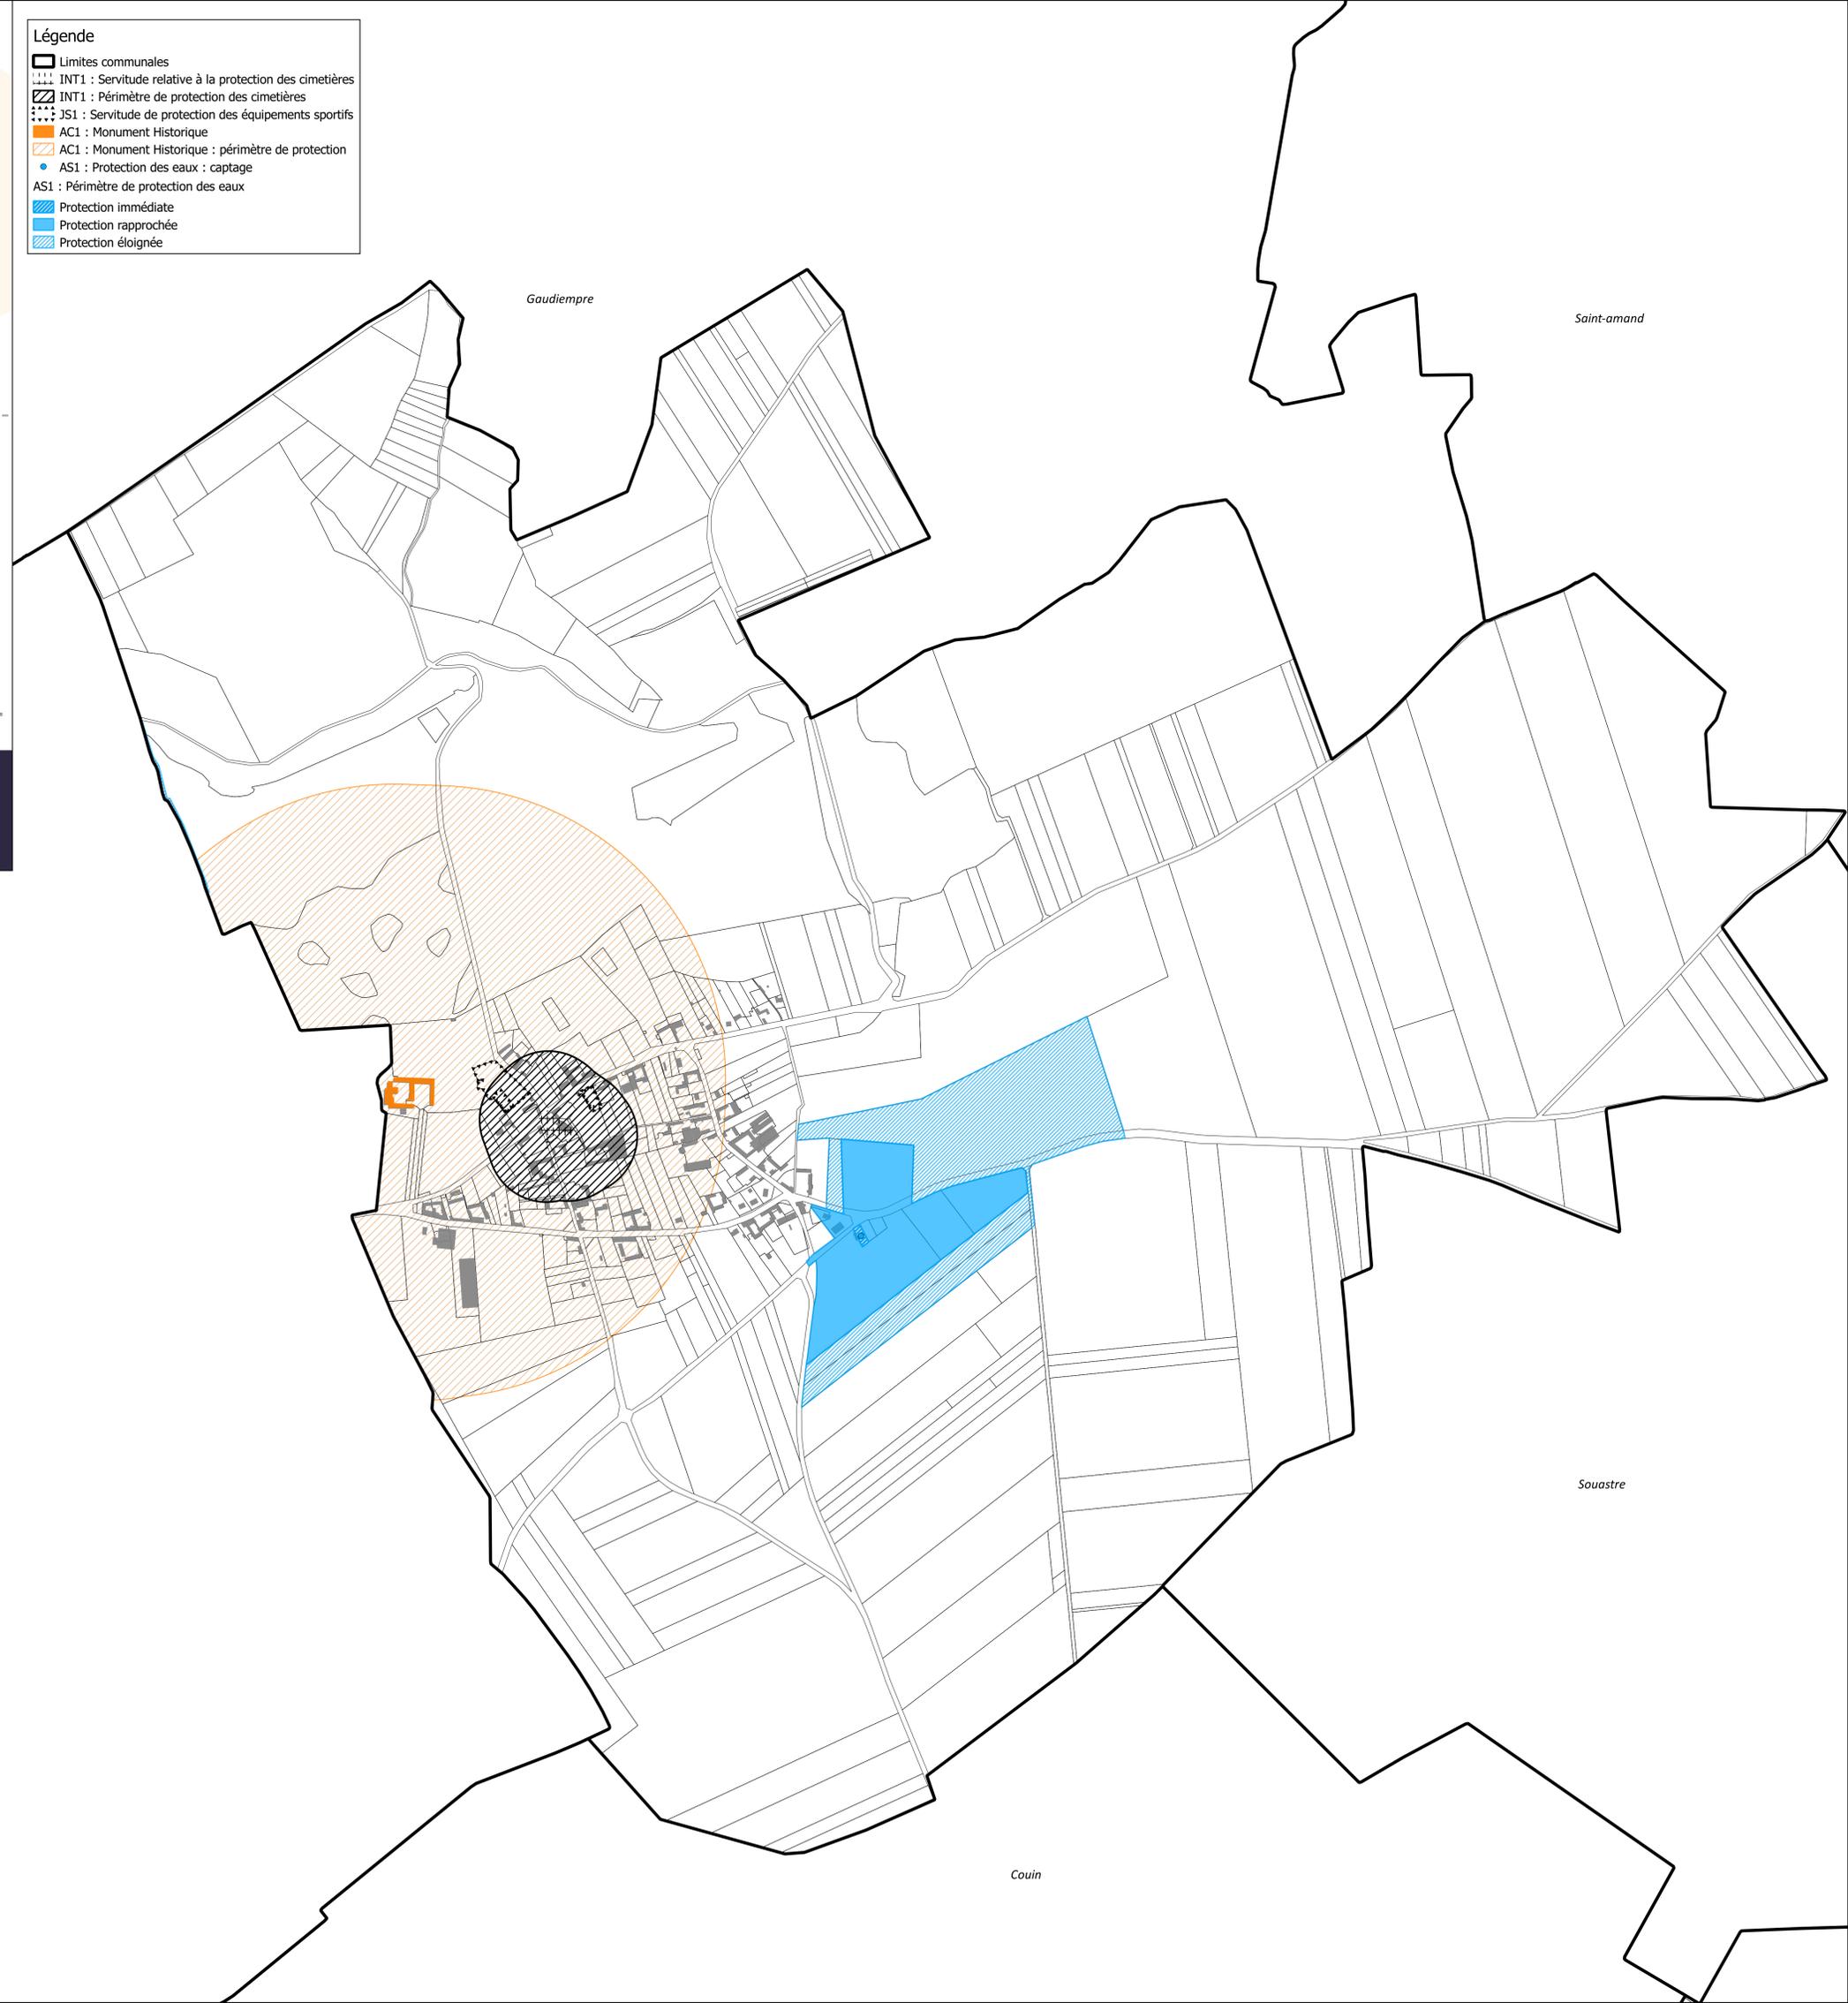

Pas-en-Artois

Couin