

PLAN LOCAL D'URBANISME INTERCOMMUNAL DU SUD

HOUVIN HOUVIGNEUL

SERVITUDES D'UTILITÉ PUBLIQUE


PLUI ARRÊTÉ LE 05.12.19 PLUI ADOPTÉ LE 25.03.21

Dossier réalisé avec le bureau d'études : **urbicom**
Échelle : 1/5000^m

CAMPAGNES DE L'ARTOIS
COMMUNAUTÉ DE COMMUNES
DES CAMPAGNES DE L'ARTOIS
1050, AVENUE FRANÇOIS MITTERRAND
62810 AVESNES-LE-COMTE
03.21.220.200
PLUI@CAMPAGNESARTOIS.FR
WWW.CAMPAGNESARTOIS.FR

Légende

- ▭ Limites communales
- ⋯ INT1 : Servitude relative à la protection des cimetières
- ▨ INT1 : Périmètre de protection des cimetières
- ⋯ JS1 : Servitude de protection des équipements sportifs
- AC1 : Monument Historique
- ▨ AC1 : Monument Historique : périmètre de protection
- AS1 : Protection des eaux : captage
- AS1 : Périmètre de protection des eaux
- Protection immédiate
- ▨ Protection rapprochée
- ▨ Protection éloignée

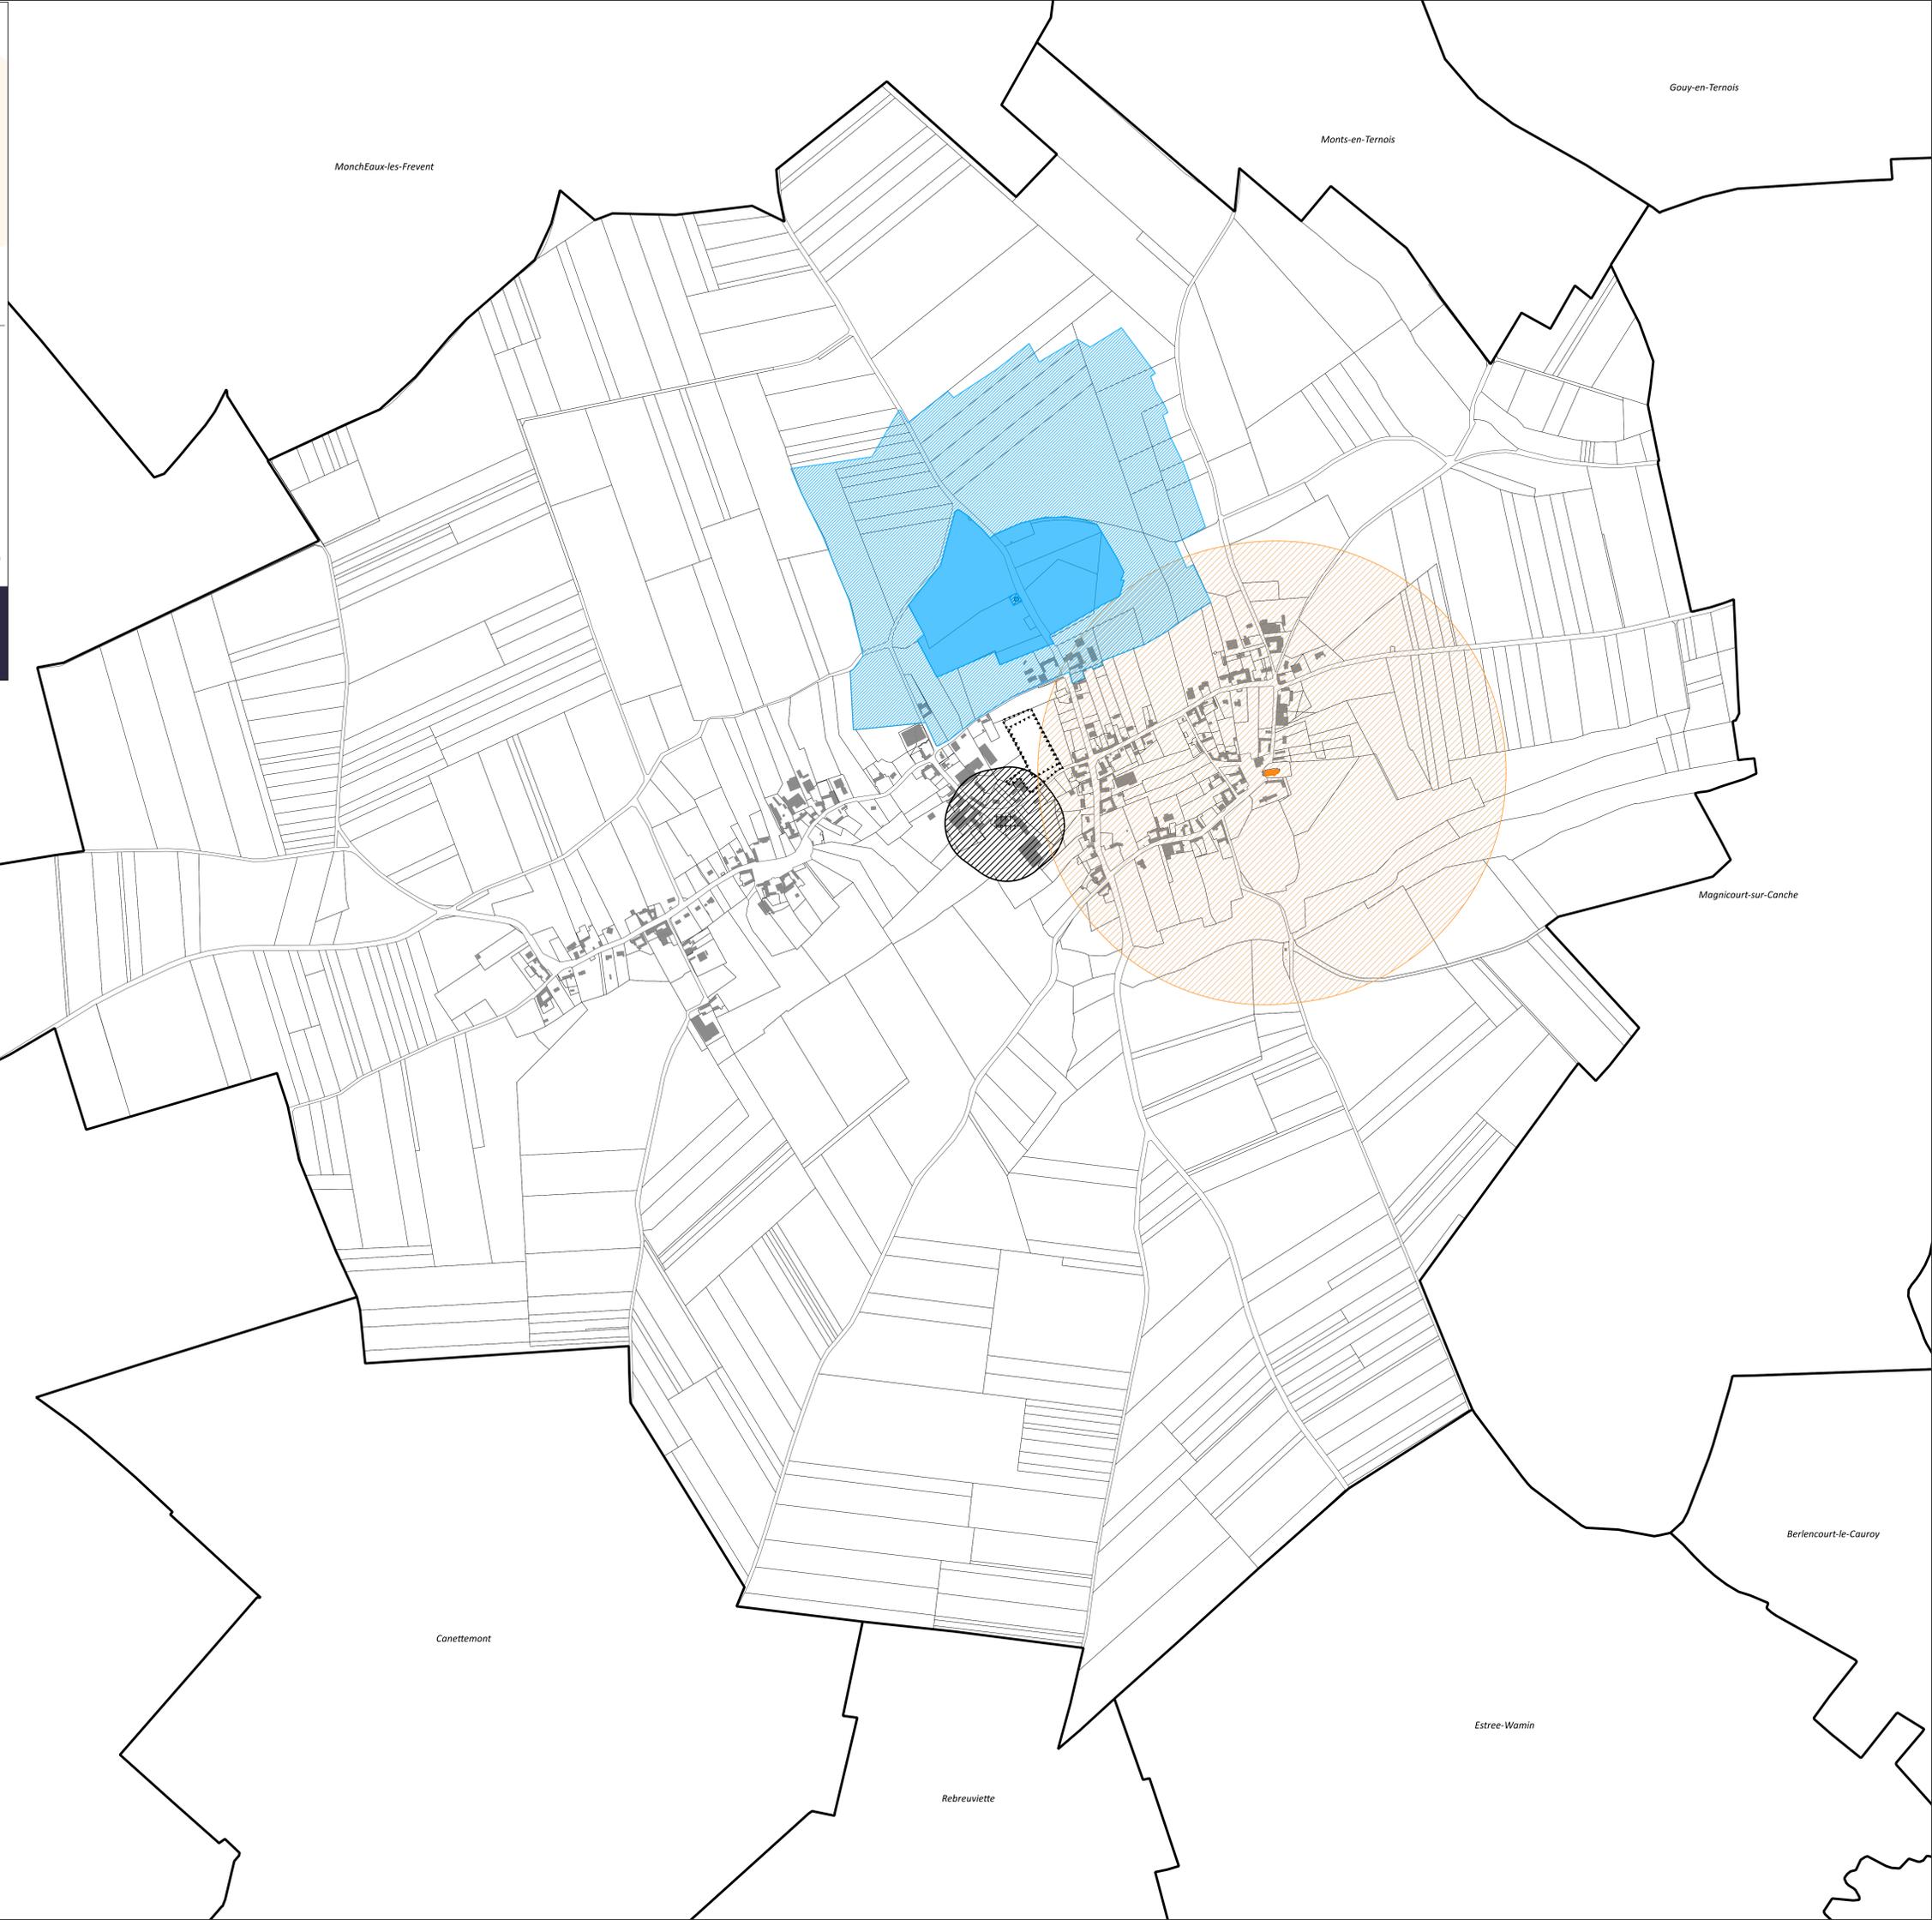

ouret-sur-Canche

Berlencourt-le-Cauroy