

# PLAN LOCAL D'URBANISME INTERCOMMUNAL DU SUD

MAGNICOURT SUR CANCHE

## SERVITUDES D'UTILITÉ PUBLIQUE

PLUI ARRÊTÉ LE 05.12.19    PLUI APOUVÉ LE 25.03.21

Dossier réalisé avec  
le bureau d'études :



Échelle : 1/5000<sup>ème</sup>




COMMUNAUTÉ DE COMMUNES  
DES CAMPAGNES DE L'ARTOIS  
1050, AVENUE FRANÇOIS MITTERRAND  
62810 AVESNES-LE-COMTE

03. 21. 220. 200  
PLUI@CAMPAGNESARTOIS.FR  
WWW.CAMPAGNESARTOIS.FR



### Légende

- Limites communales
- INT1 : Servitude relative à la protection des cimetières
- I3 : Servitude relative à l'établissement des canalisations de transport de gaz, d'hydrocarbures et de produits chimiques
- INT1 : Périmètre de protection des cimetières
- AS1 : Protection des eaux : captage
- AS1 : Périmètre de protection des eaux**
- Protection immédiate
- Protection rapprochée
- Protection éloignée

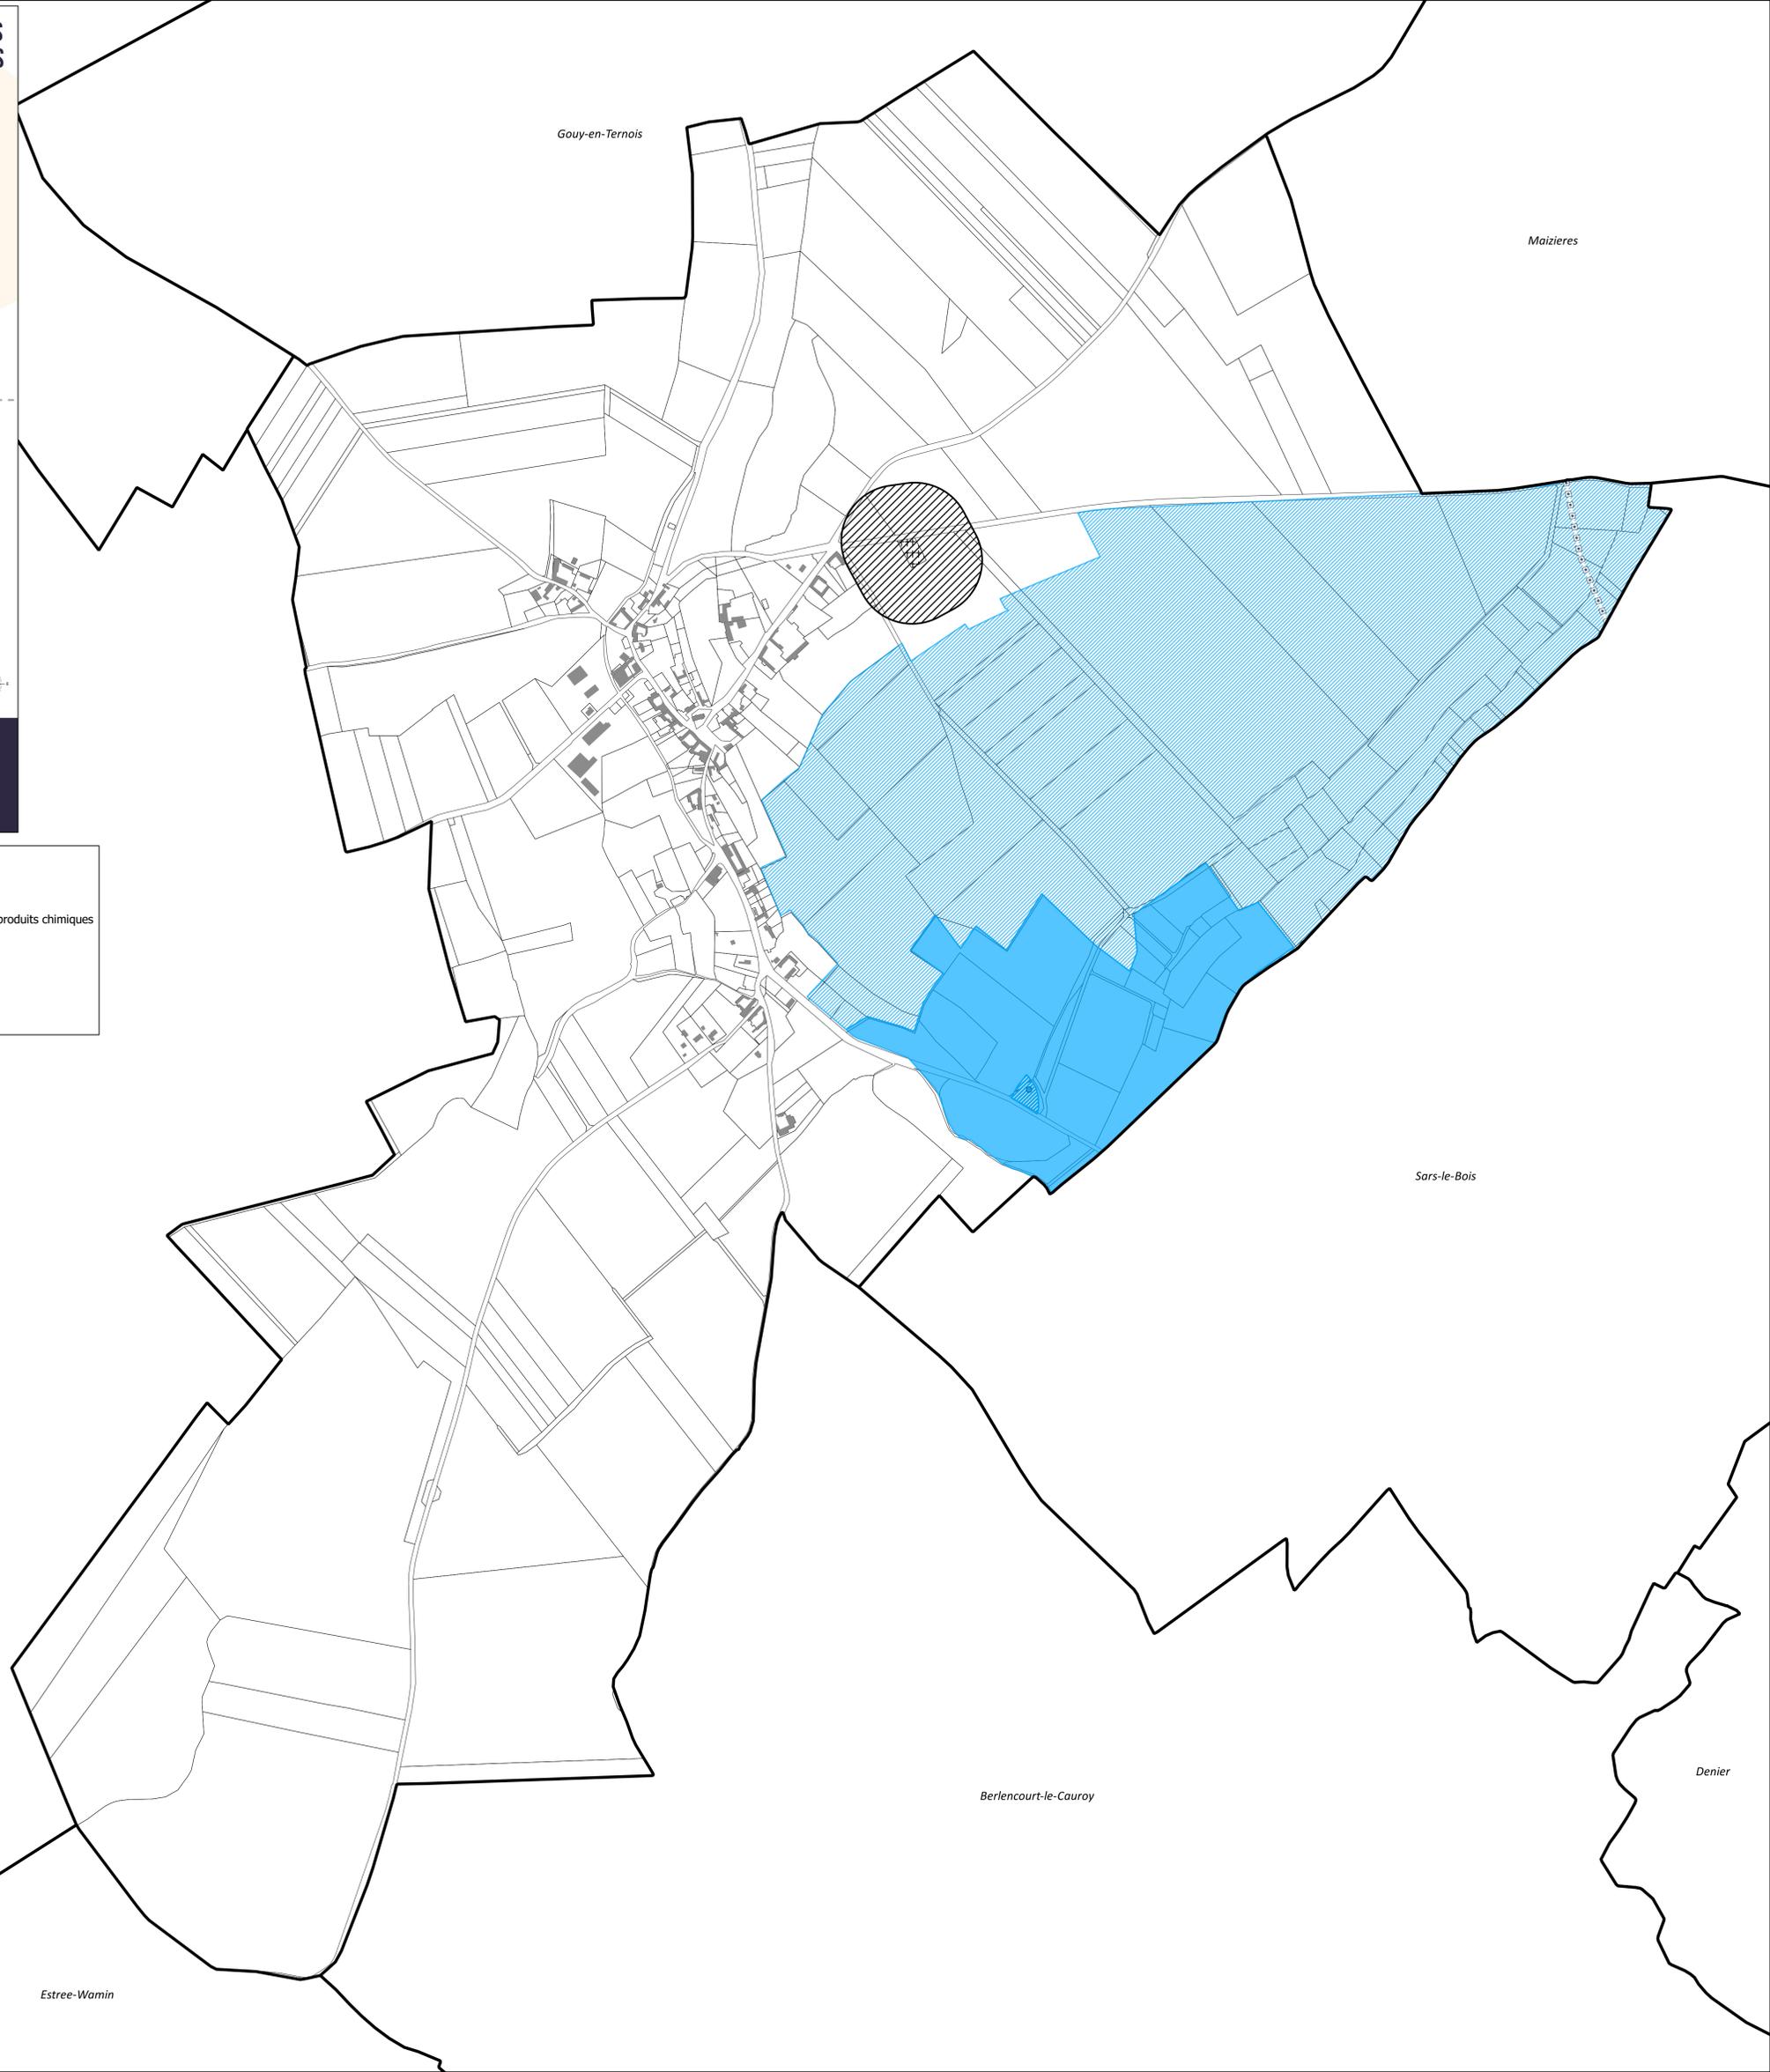

Houvin-Houvigneul

Sars-le-Bois

Berlencourt-le-Cauroy

Denier

Estree-Wamin