

PLAN LOCAL D'URBANISME INTERCOMMUNAL DU SUD

REBREUVIETTE

SERVITUDES D'UTILITÉ PUBLIQUE

PLUI ARRÊTÉ LE 05.12.19 PLUI ADOPTÉ LE 25.03.21

Dossier réalisé avec
le bureau d'études :



Échelle : 1/5000^{ème}




COMMUNAUTÉ DE COMMUNES
DES CAMPAGNES DE L'ARTOIS
1050, AVENUE FRANÇOIS MITTERRAND
62810 AVEGNES-LE-COMTE

03. 21. 220. 200
PLUI@CAMPAGNESARTOIS.FR
WWW.CAMPAGNESARTOIS.FR



- Légende**
- Limites communales
 - INT1 : Servitude relative à la protection des cimetières
 - INT1 : Périmètre de protection des cimetières
 - AC1 : Monument Historique
 - AC1 : Monument Historique : périmètre de protection

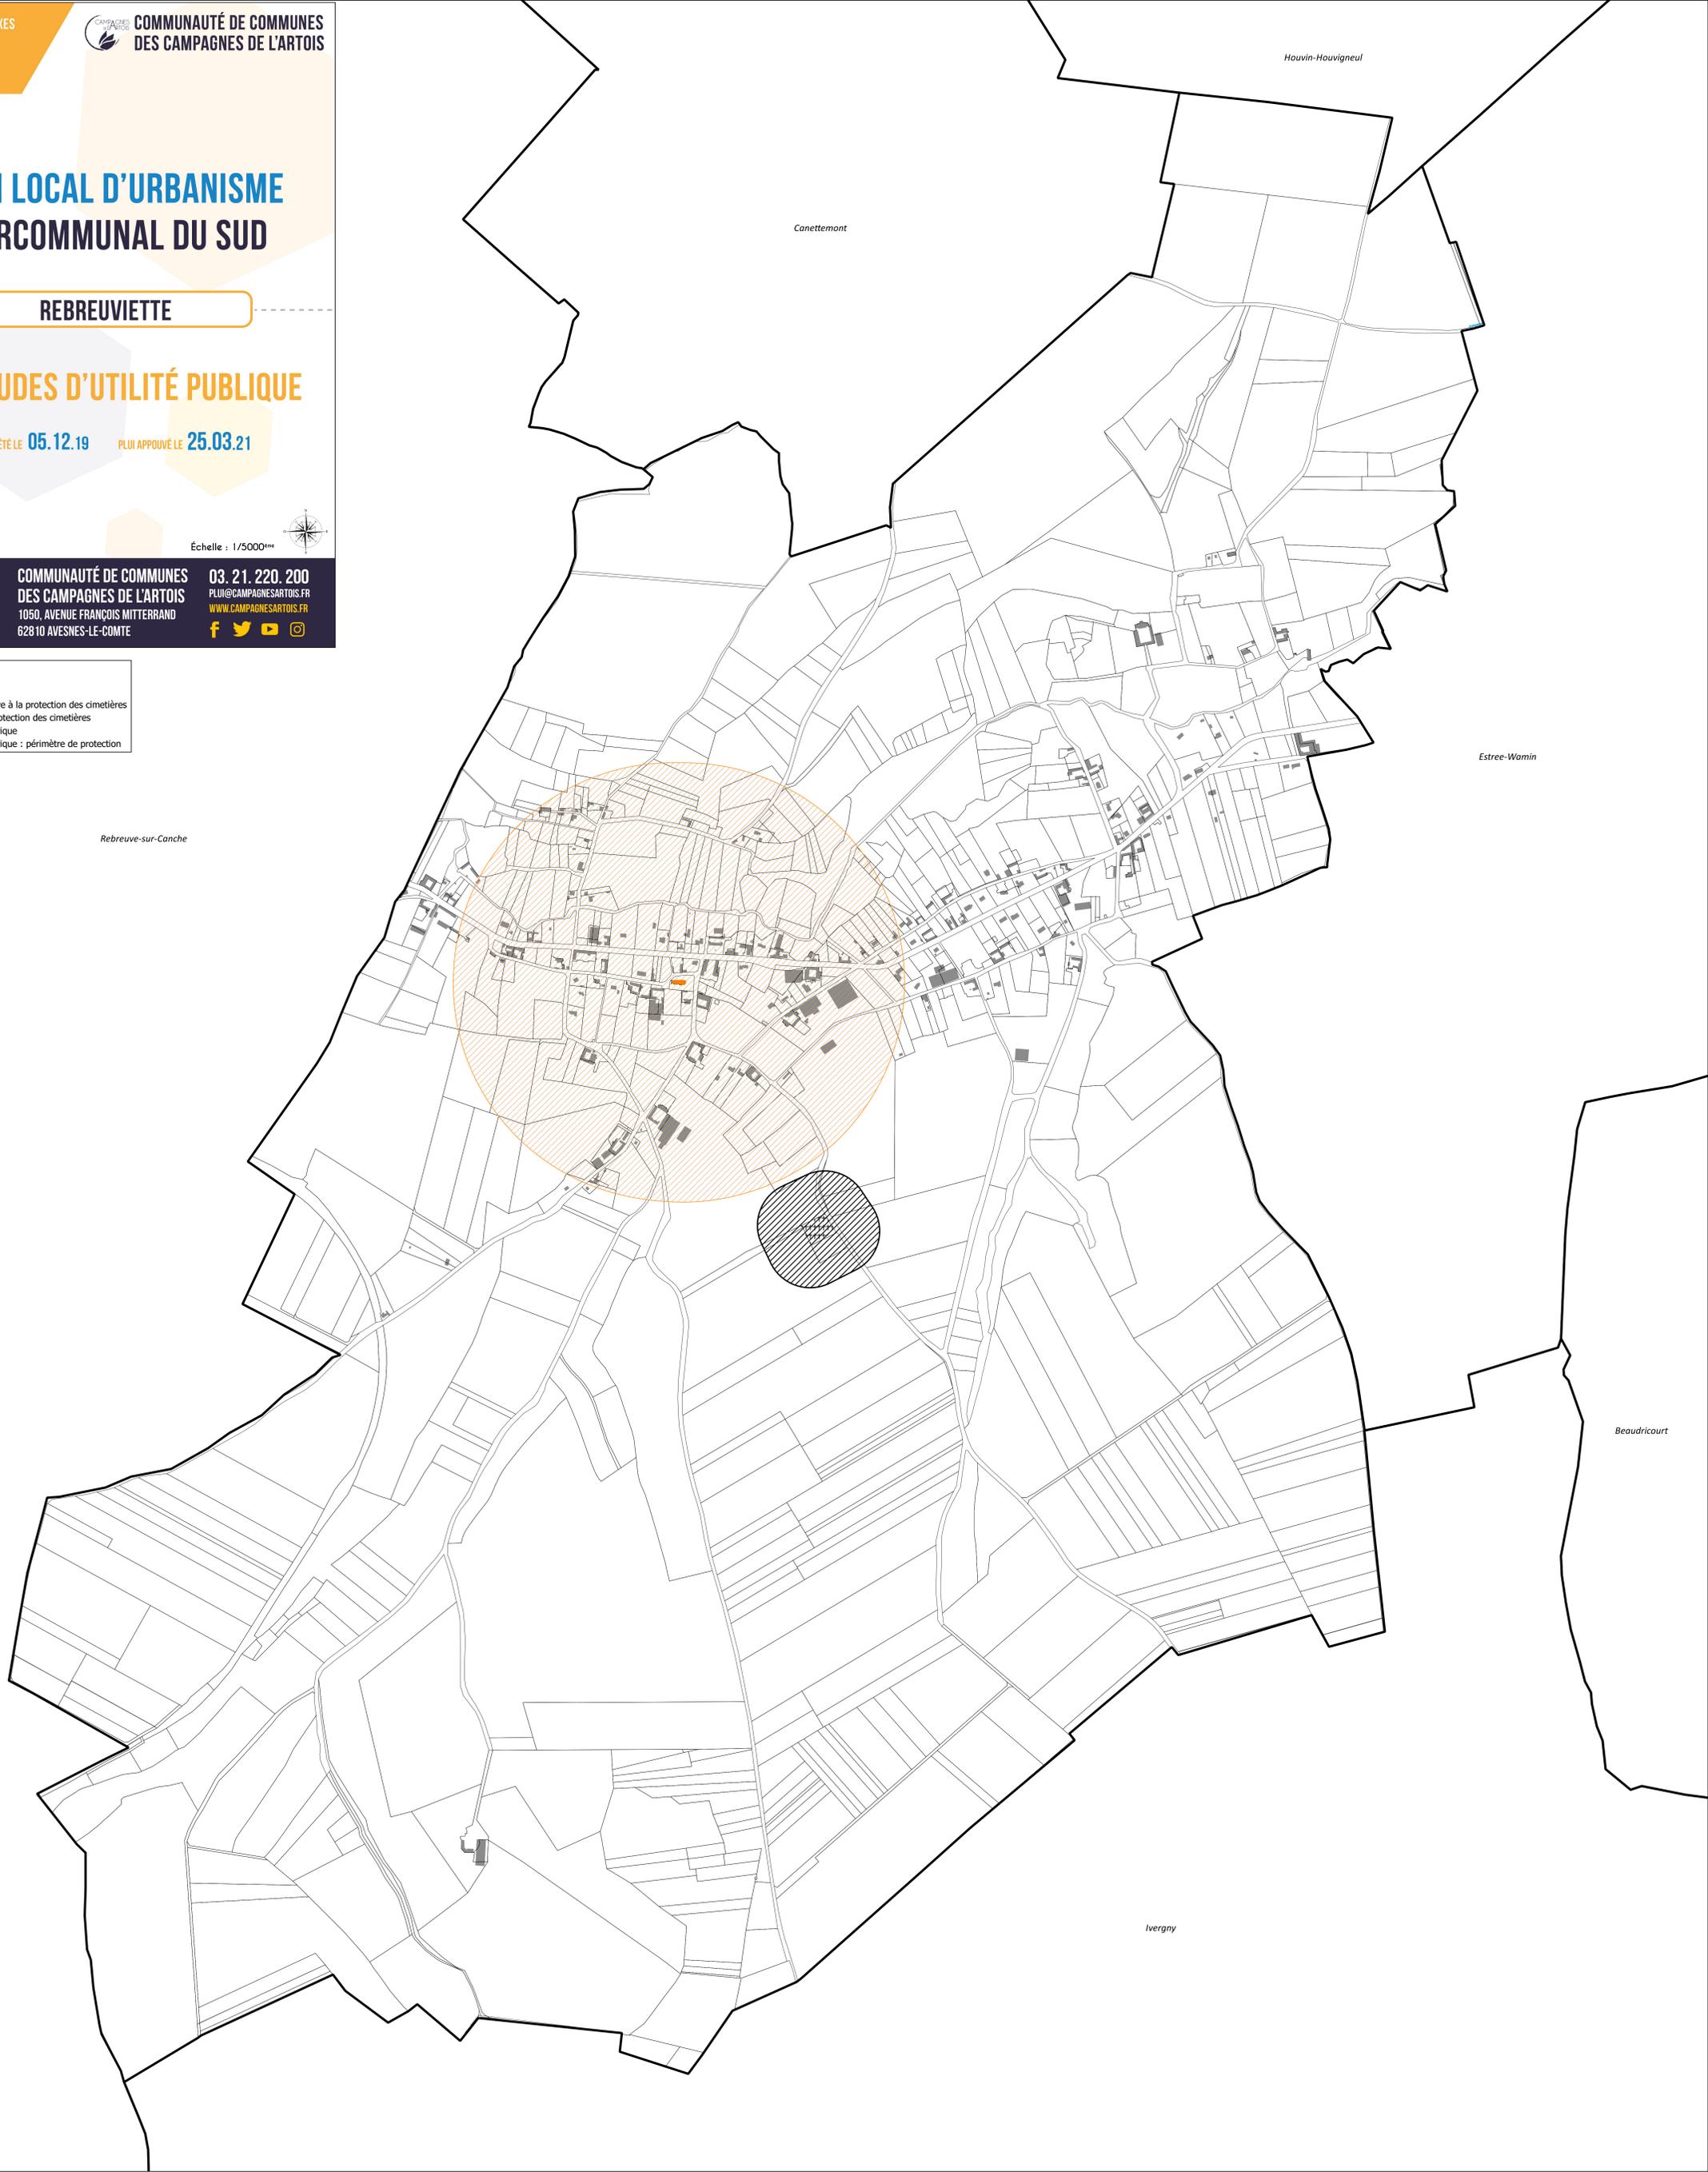

Rebreuve-sur-Canche

Estree-Wamin

Beaudricourt

Ivergny